


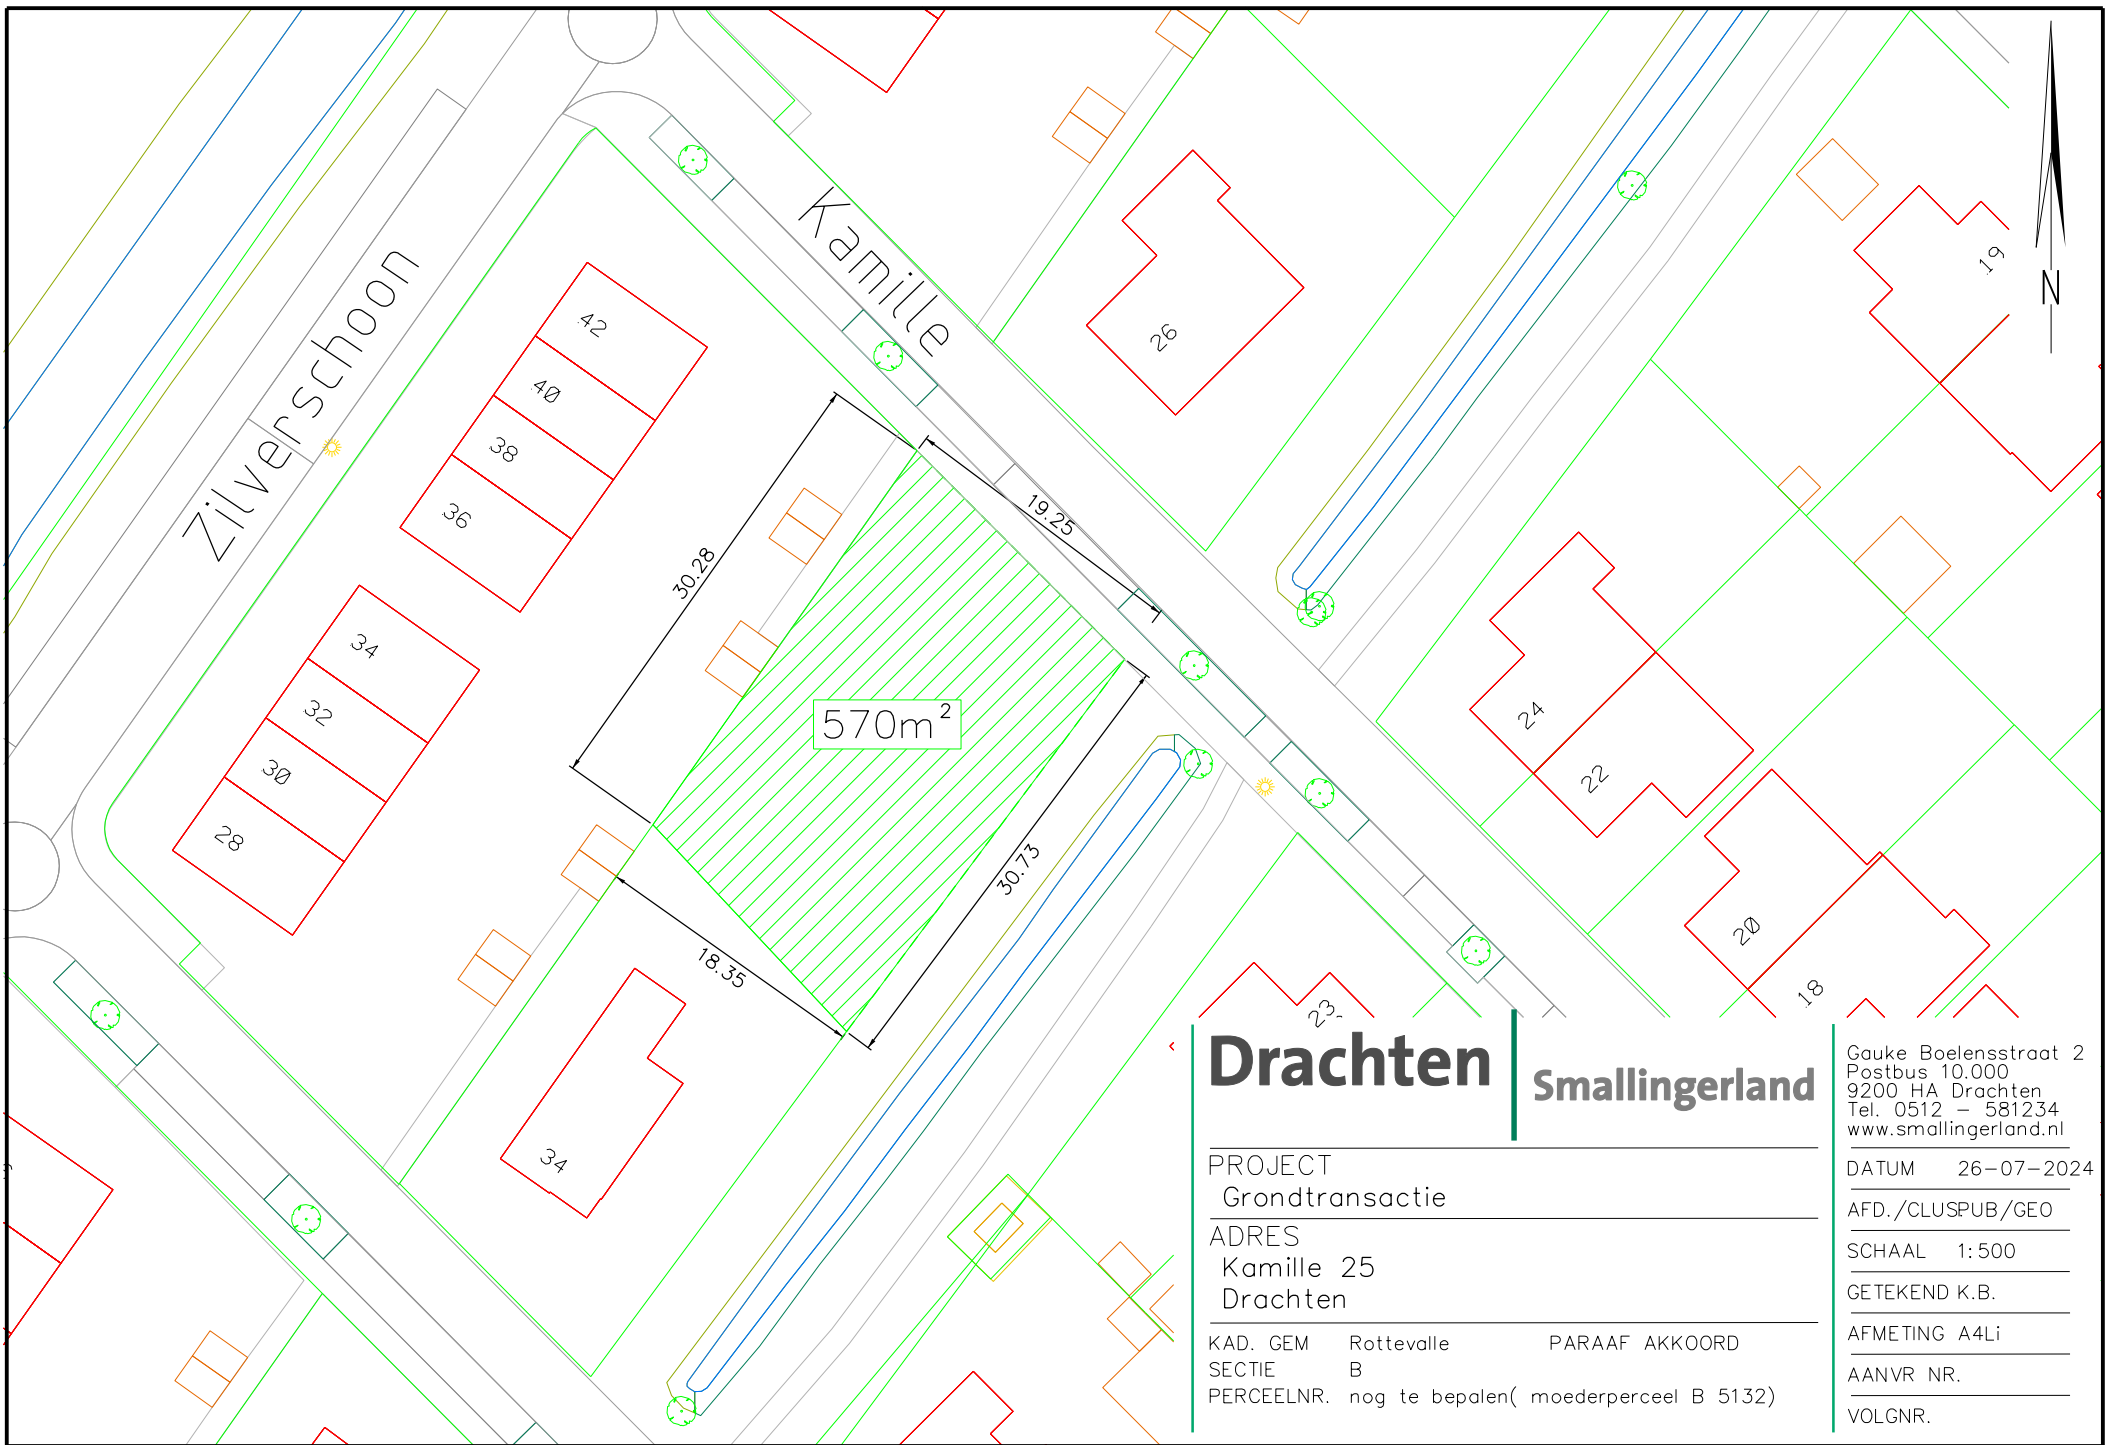

Drachten | Smallingerland

PROJECT
Grondtransactie

ADRES
Kamille 25
Drachten

KAD. GEM. Rottevalle
SECTIE B
PERCEELNR. nog te bepalen(moederperceel B 5132)

PARAAF AKKOORD

Gauke Boelensstraat 2
Postbus 10.000
9200 HA Drachten
Tel. 0512 - 581234
www.smallingerland.nl

DATUM 26-07-2024

AFD./CLUSPUB/GEO

SCHAAL 1:500

GETEKEND K.B.

AFMETING A4Li

AANVR NR.

VOLG NR.