


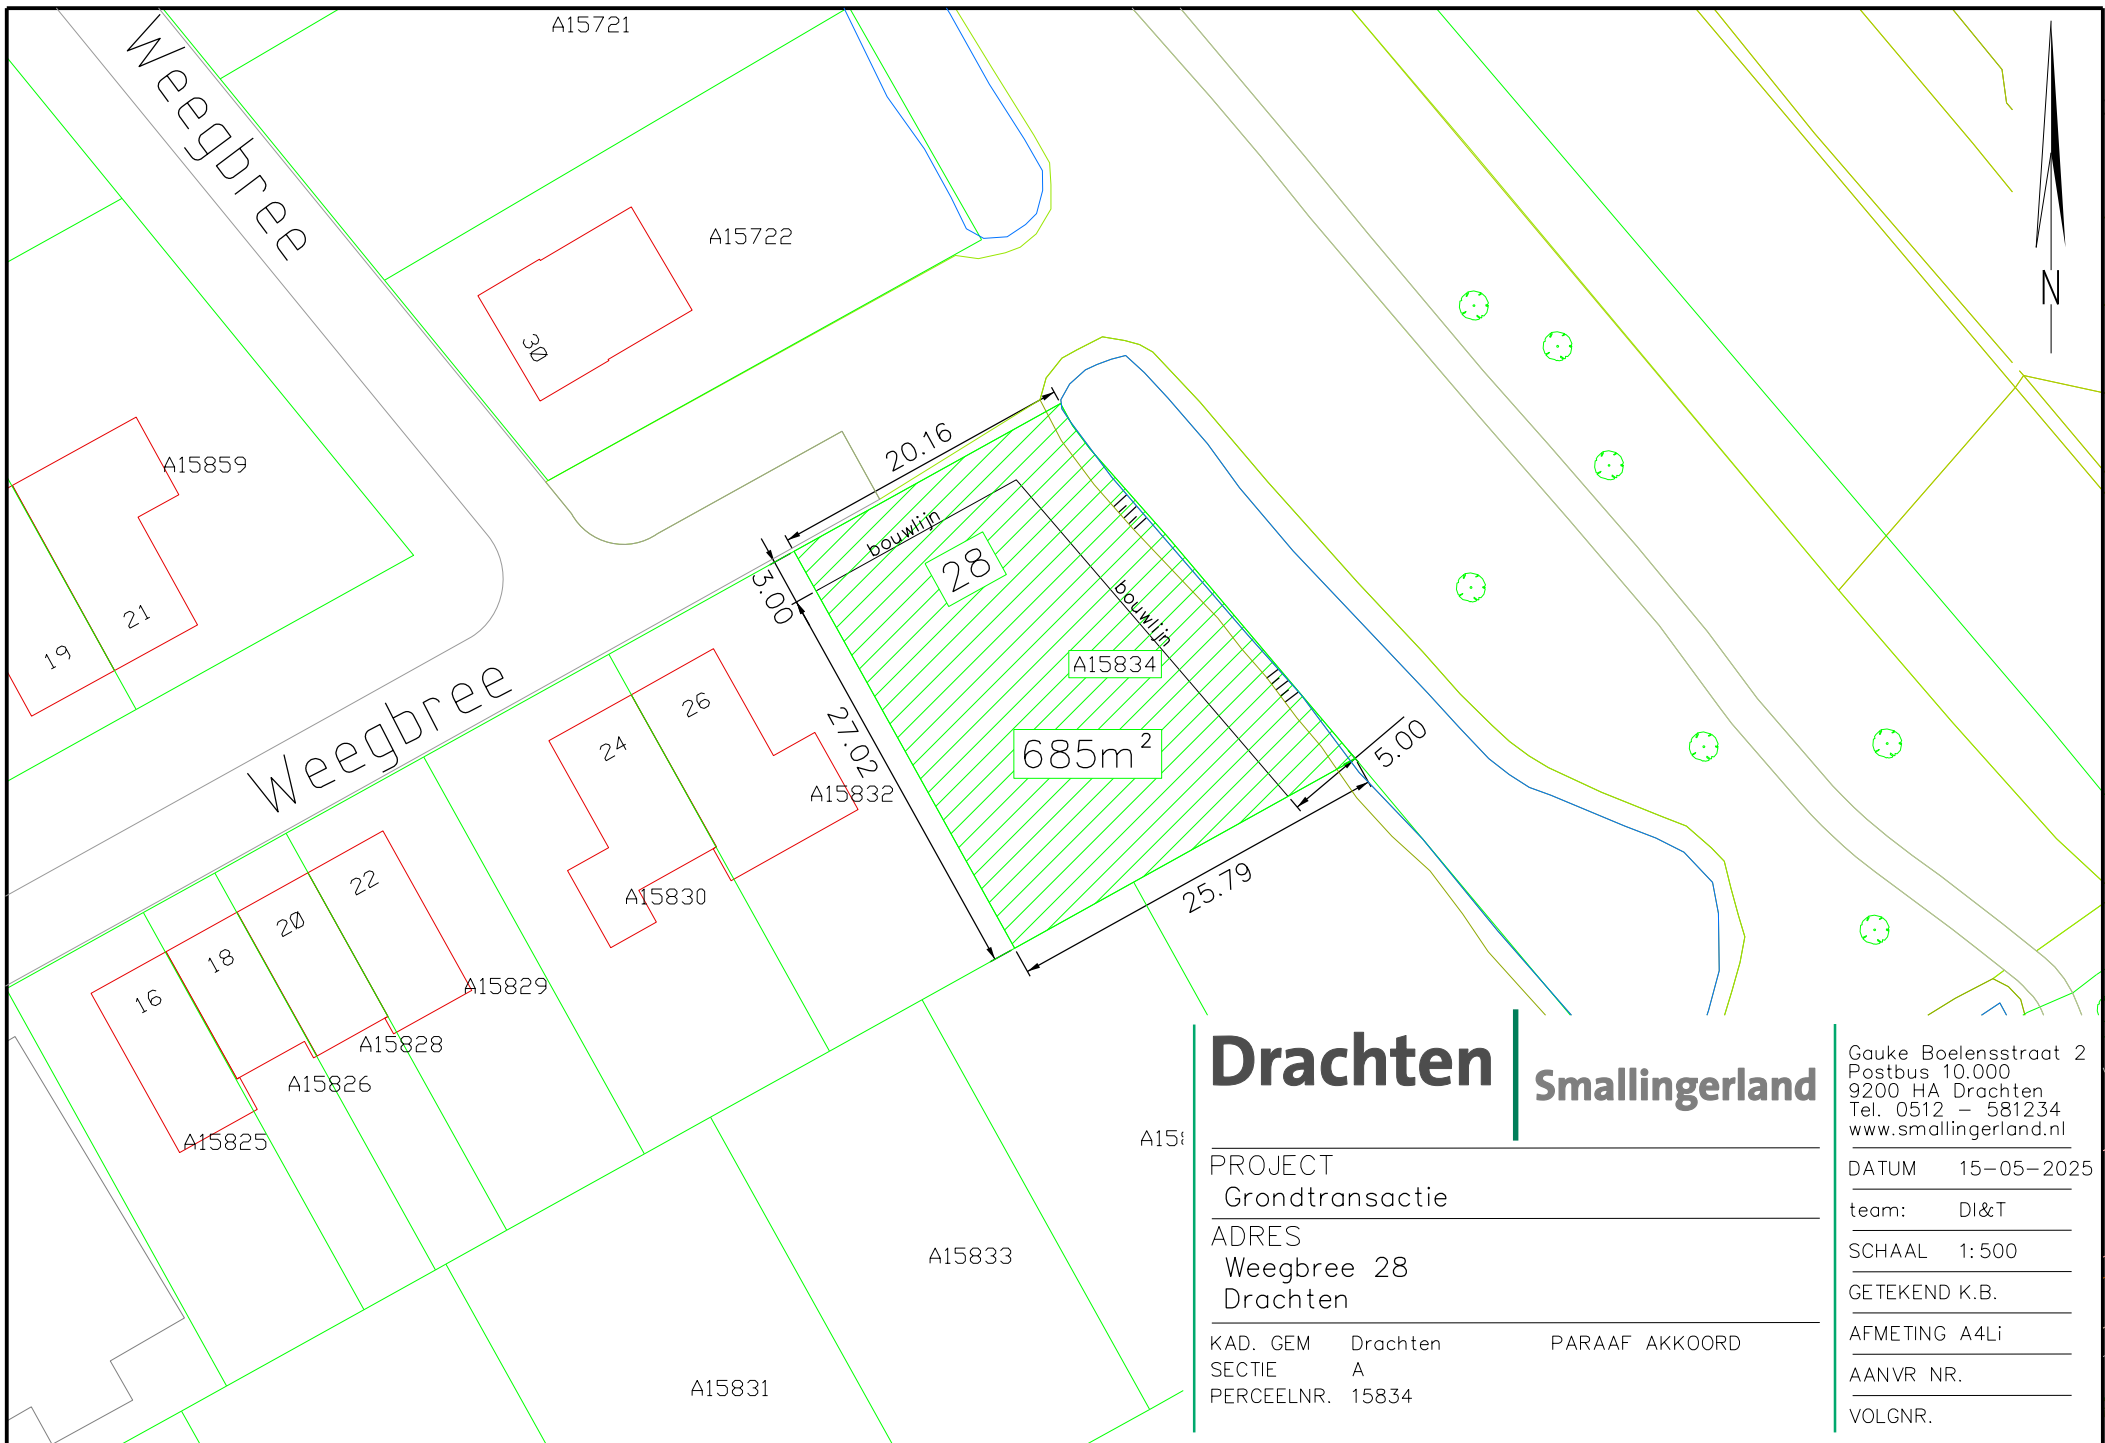

Drachten | Smallingerland

PROJECT
Grondtransactie

ADRES
Weegbree 28
Drachten

KAD. GEM Drachten
SECTIE A
PERCEELNR. 15834

PARAAF AKKOORD

Gauke Boelensstraat 2
Postbus 10.000
9200 HA Drachten
Tel. 0512 - 581234
www.smallingerland.nl

DATUM 15-05-2025

team: DI&T

SCHAAL 1:500

GETEKEND K.B.

AFMETING A4Li

AANVR NR.

VOLGNR.