




Rijksweg N37

Drachten | smallingerland

Gauke Boelensstraat 2
Postbus 10.000
9200 HA, Drachten
Tel. 0512 - 587234
www.smallingerland.nl


CLUSTER	geo
team:	I & A
SCHAAL	1:1000
AFMETING	
BESTEKNR.	
TEK.NR.	

PROJECT	Vrijburgh fase 2 Drachten
ONDERDEEL	kavels Boterbloem
GETEKEND K.B.	DATUM 08-03-2023
GECONT.	DATUM

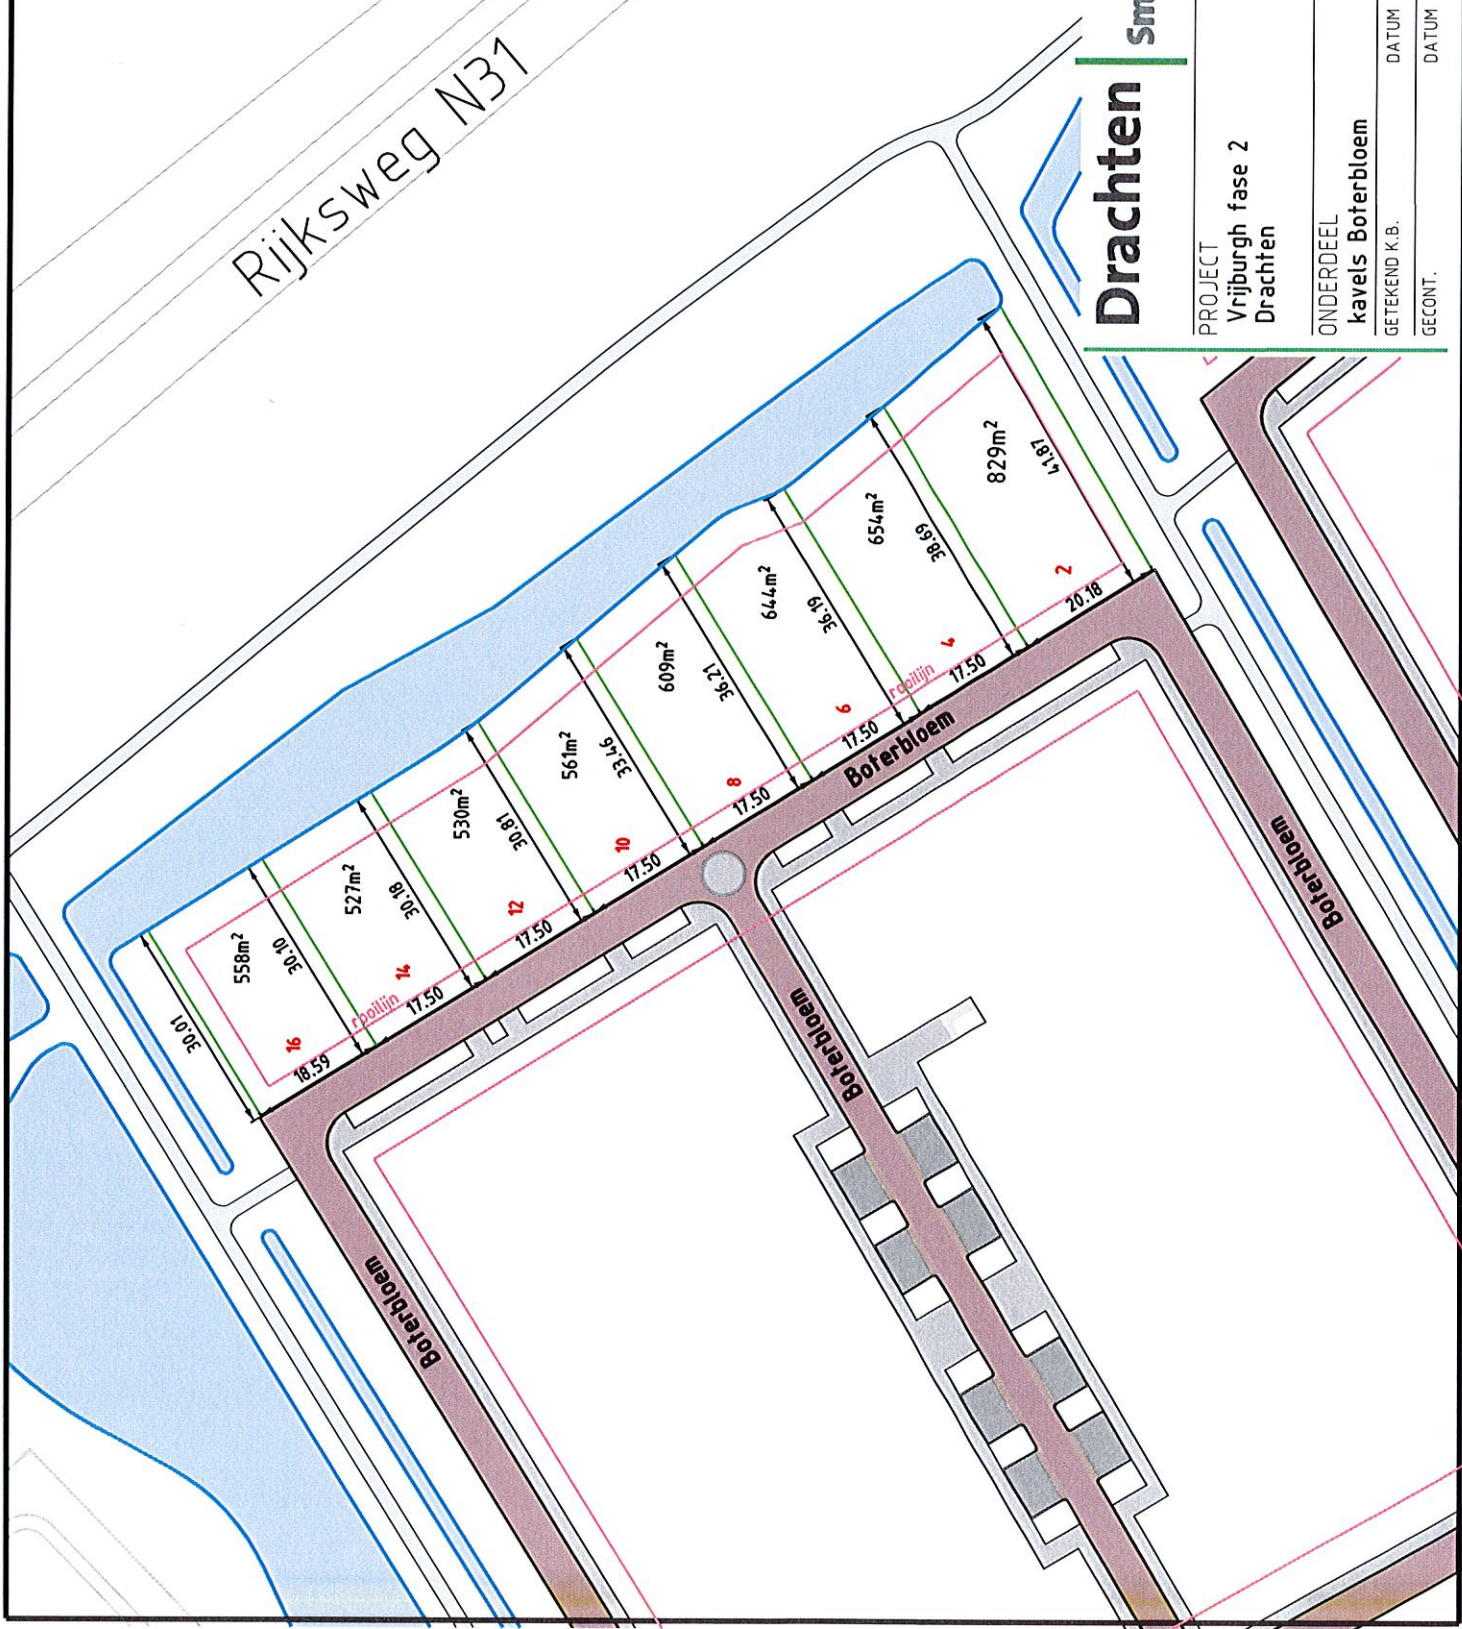



Rijksweg N37

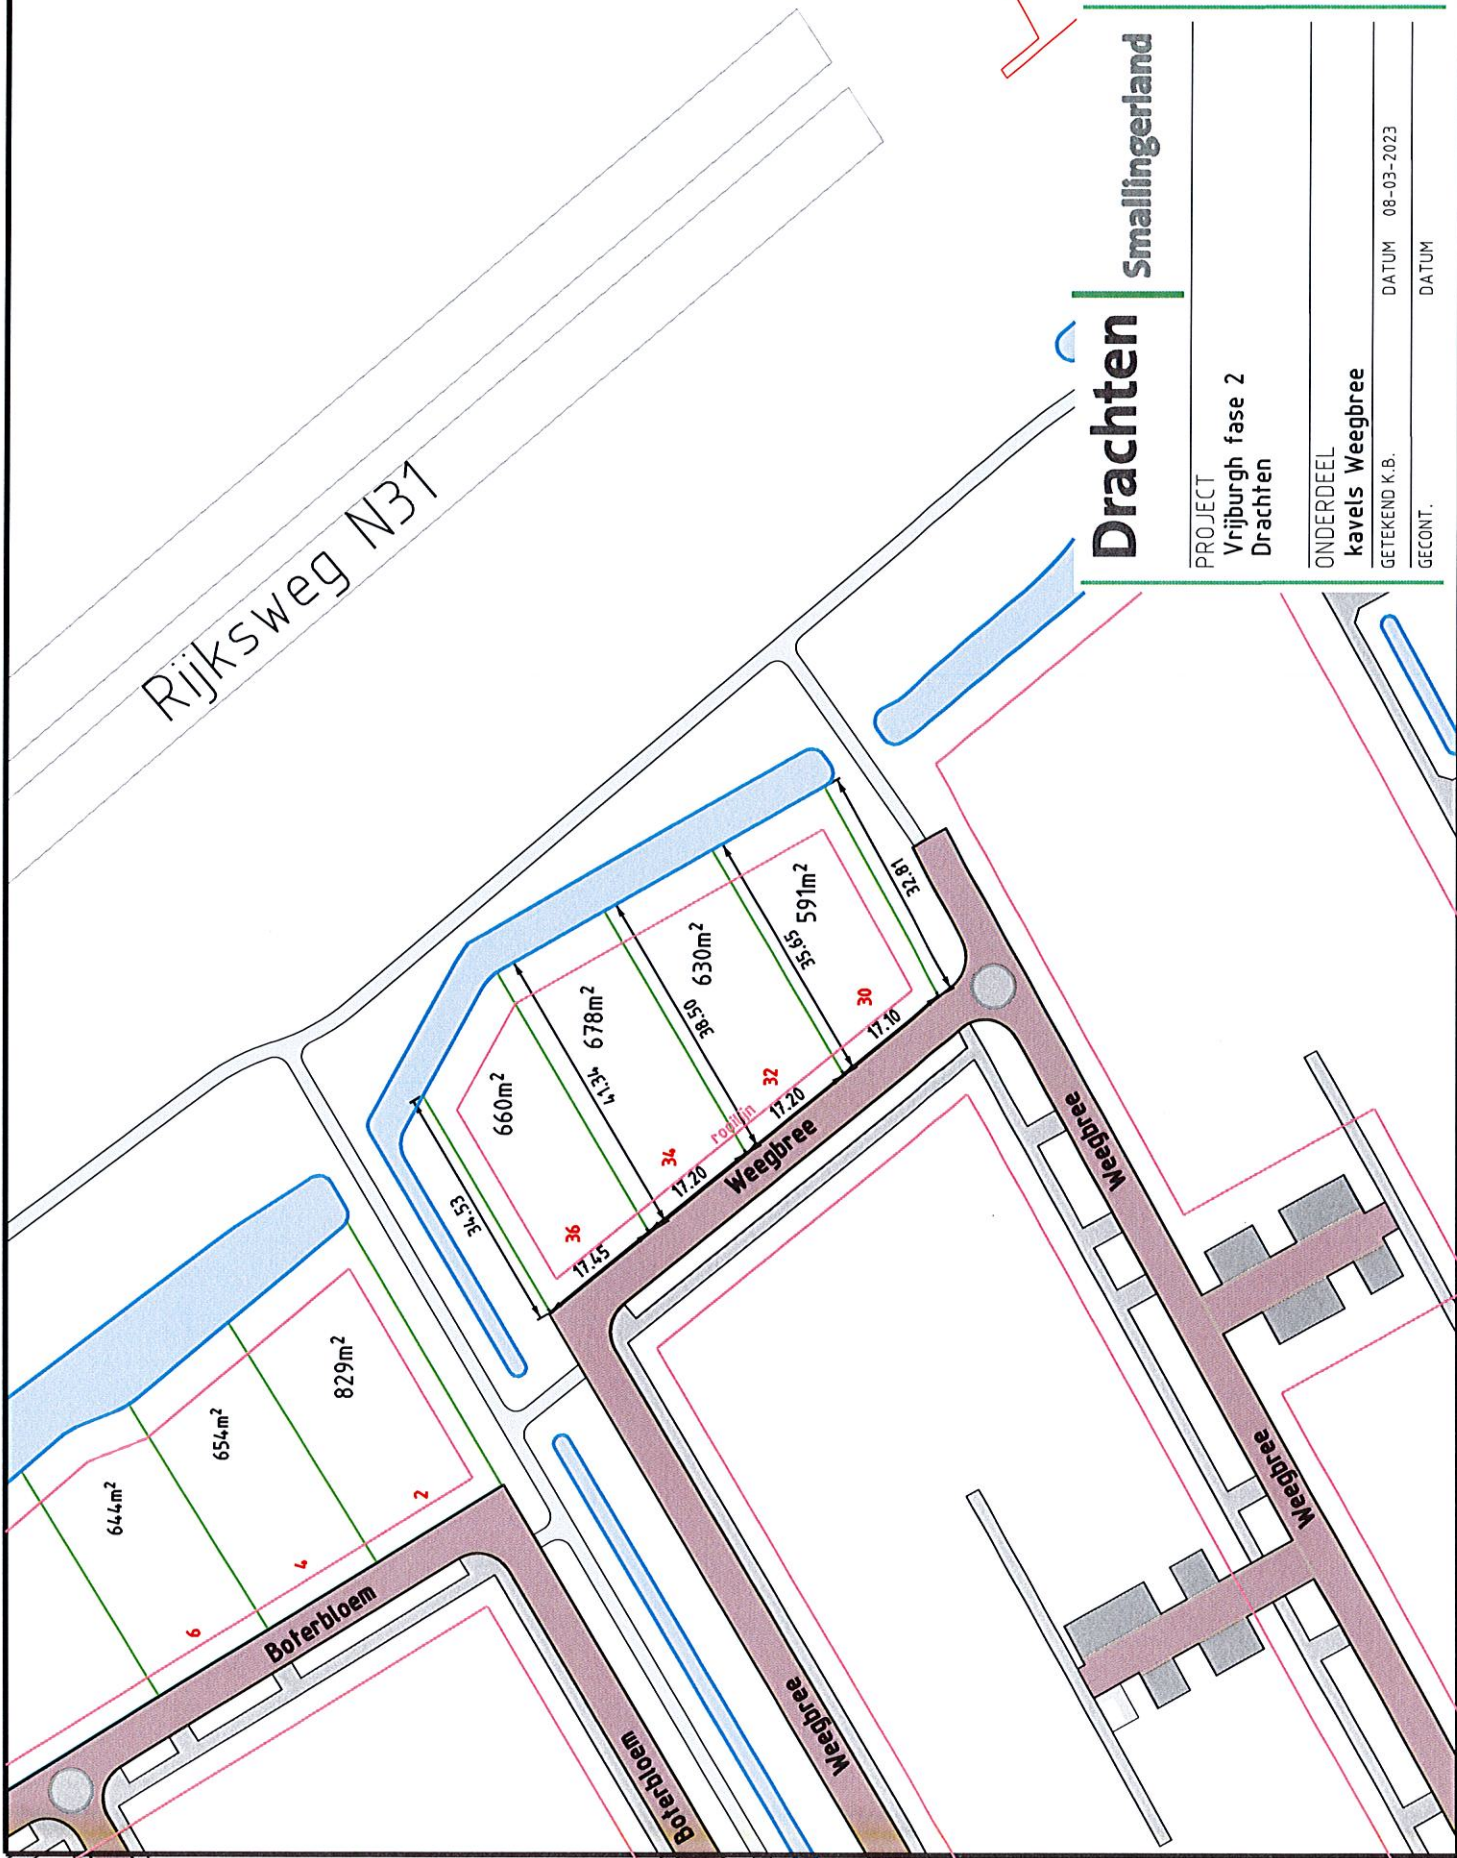

Drachten | smallingerland

Gauke Boelensstraat 2
Postbus 10.000
9200 HA Drachten
Tel. 0512 - 581234
www.smallingerland.nl

CLUSTER	geo
team:	I & A
SCHAAL	1:1000
AFMETING	
BESTEKNR.	
TEK.NR.	

PROJECT
Vrijburgh fase 2
Drachten

ONDERDEEL
kavels Weegbree

GETEKEND K.B. DATUM 08-03-2023

GECONT. DATUM