


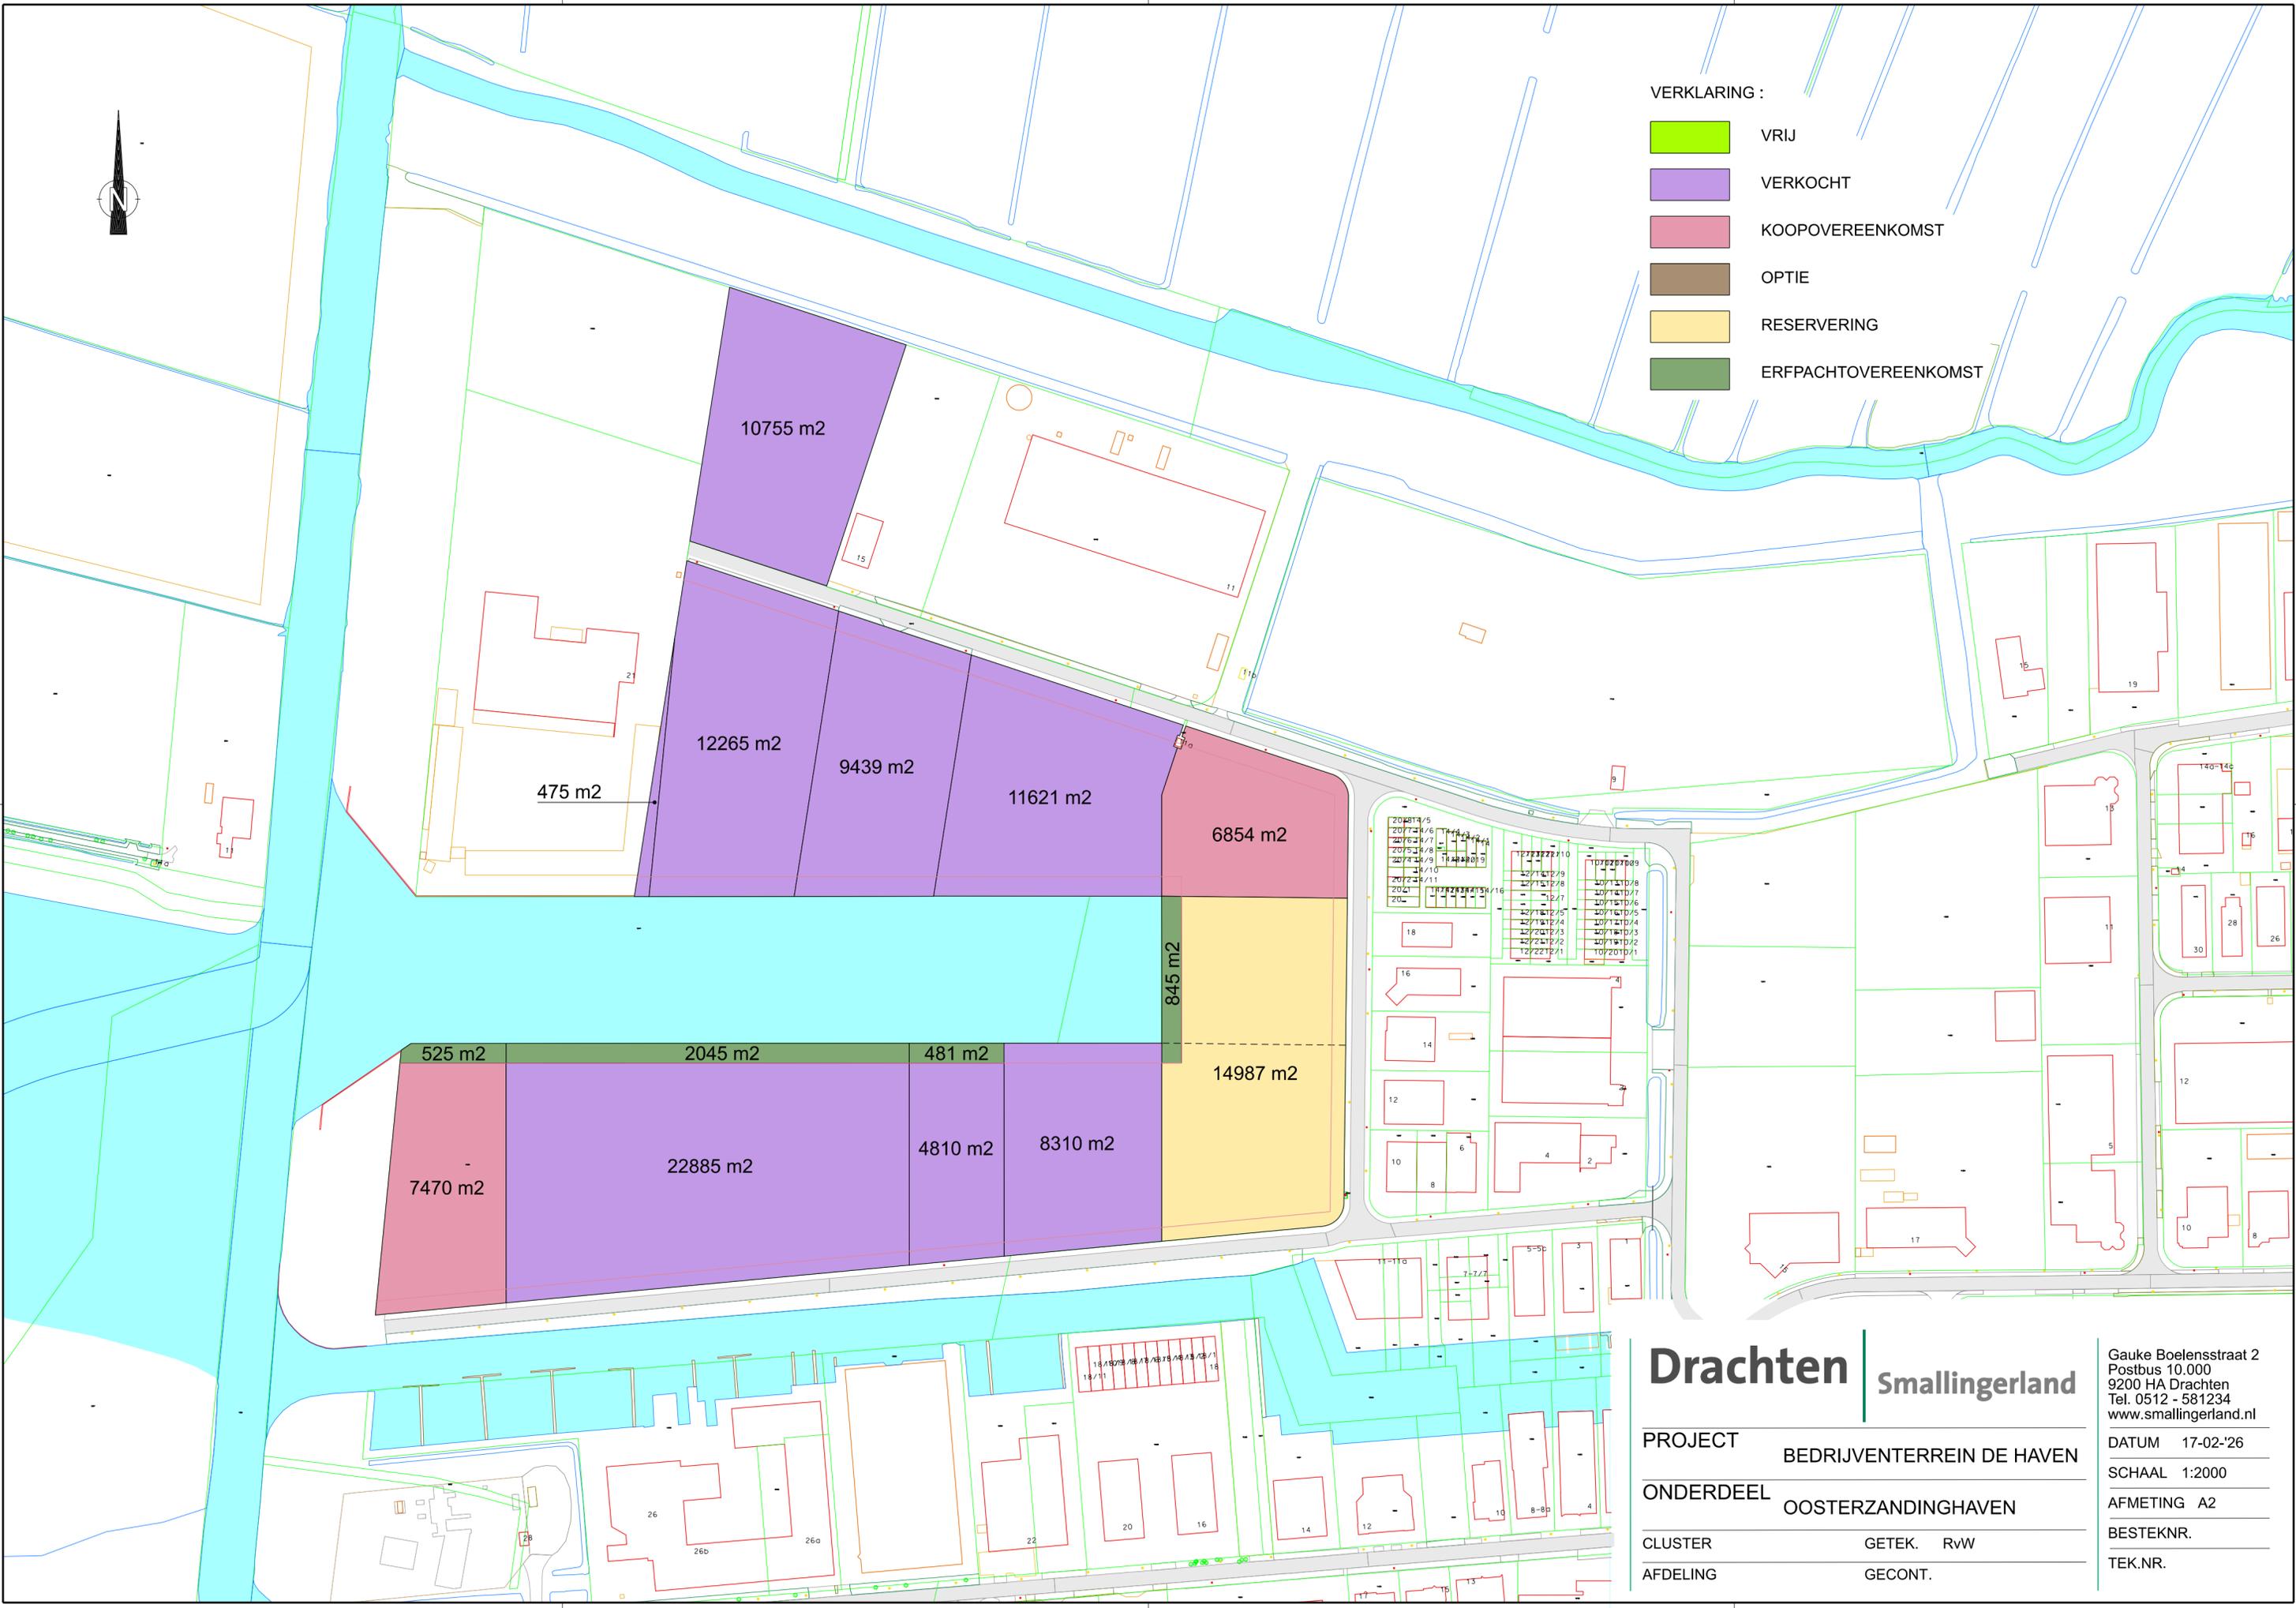

VERKLARING :

- VRIJ
- VERKOCHT
- KOOPOVEREENKOMST
- OPTIE
- RESERVERING
- ERFPACHTOVEREENKOMST



# Drachten | Smallerland

PROJECT	BEDRIJVENTERREIN DE HAVEN
ONDERDEEL	OOSTERZANDINGHAVEN
CLUSTER	GETEK. RvW
AFDELING	GECONT.

Gauke Boelensstraat 2  
Postbus 10.000  
9200 HA Drachten  
Tel. 0512 - 581234  
www.smallerland.nl

DATUM 17-02-'26  
SCHAAL 1:2000  
AFMETING A2  
BESTEKNR.  
TEK.NR.