




Profiel A-A Duizendblad

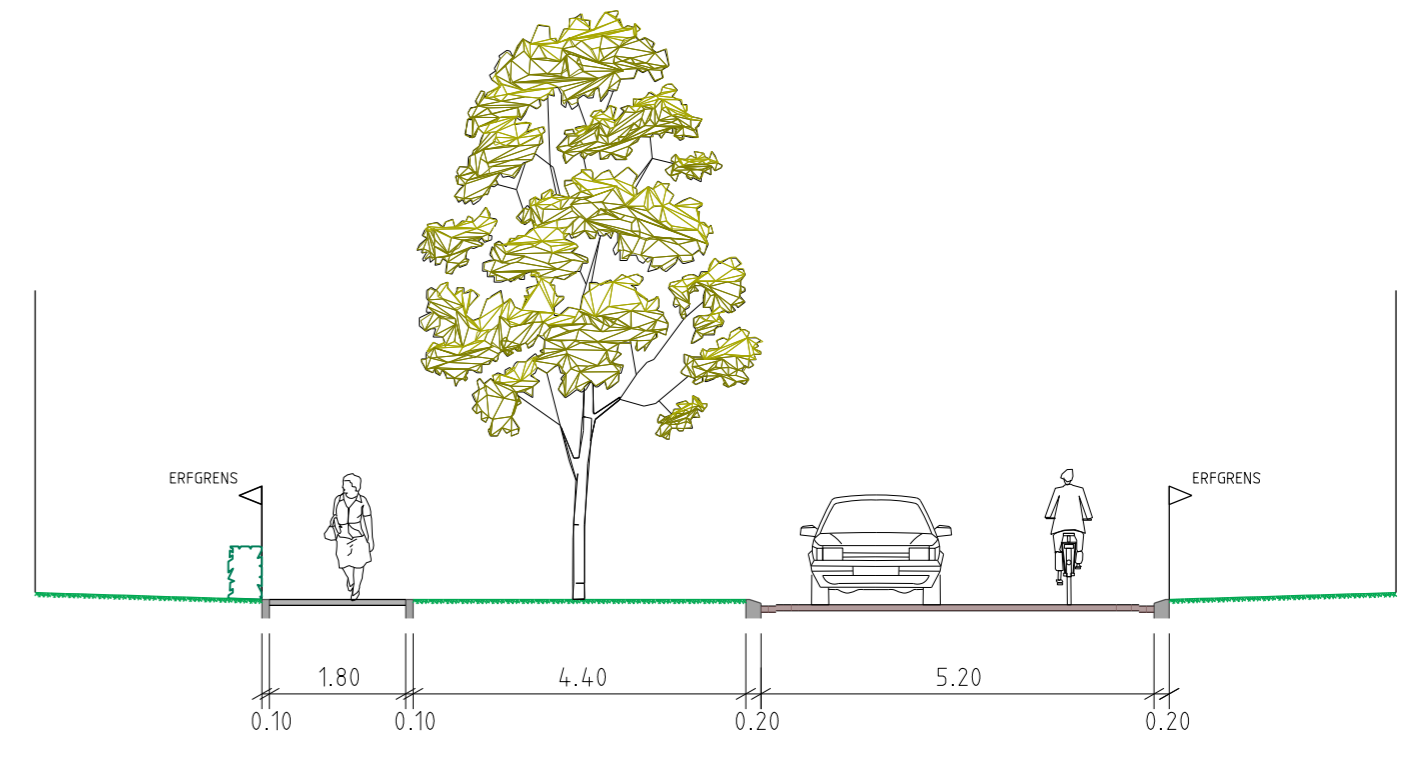


Profiel B-B Weegbree

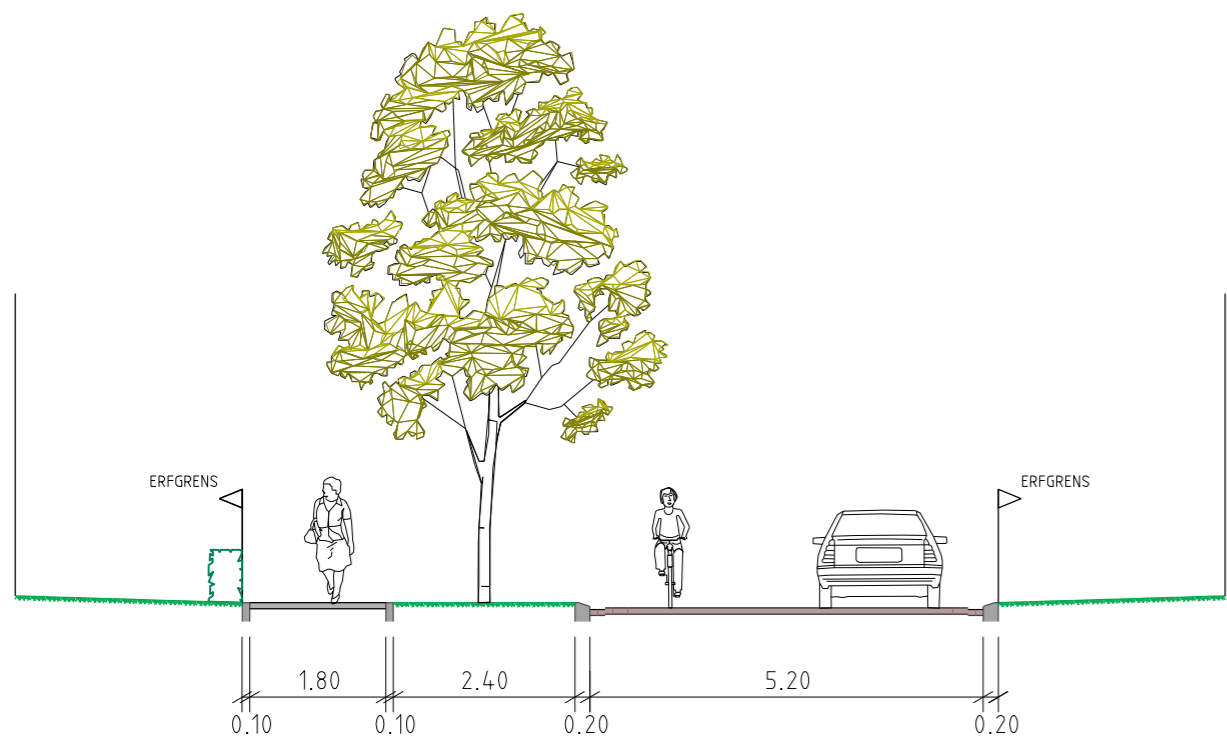


Profiel C-C Weegbree

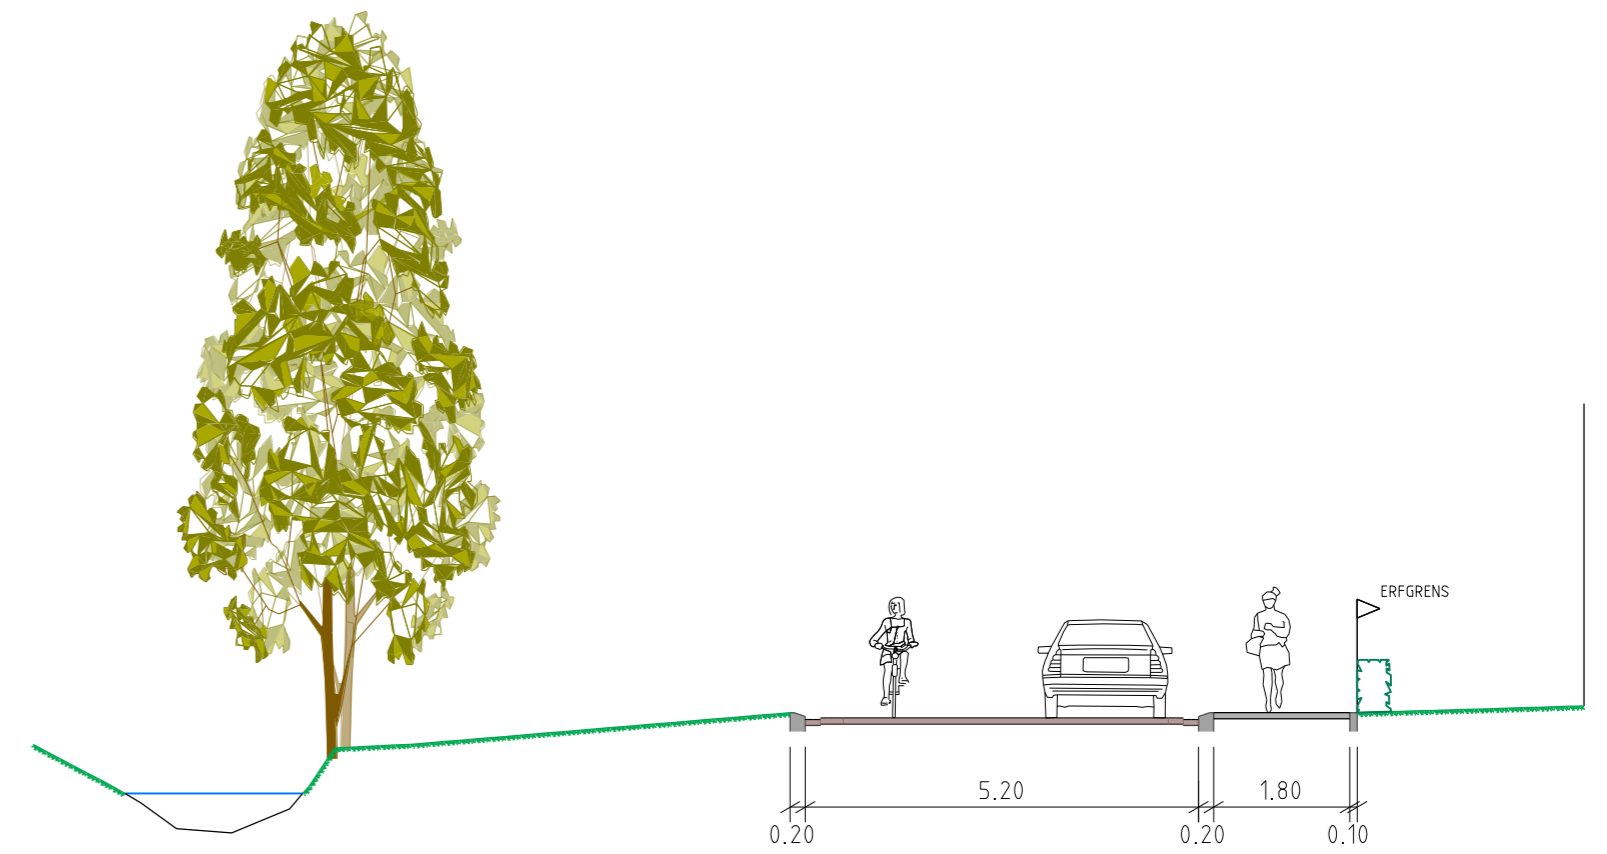


Profiel D-D Weegbree

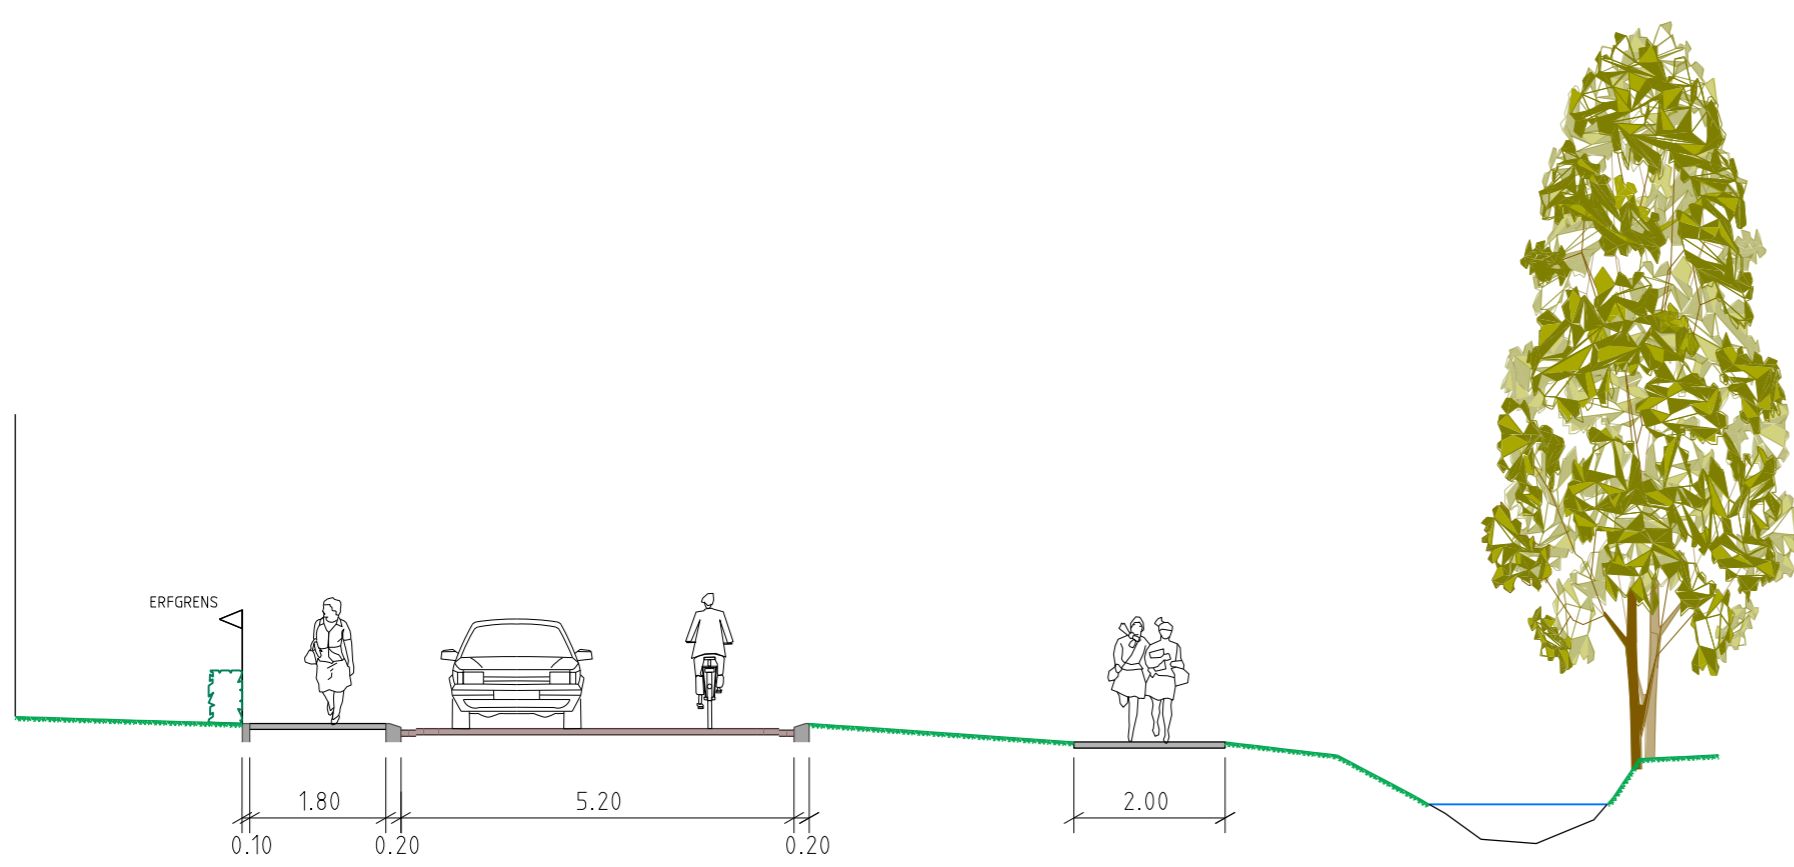

Profiel E-E Boterbloem

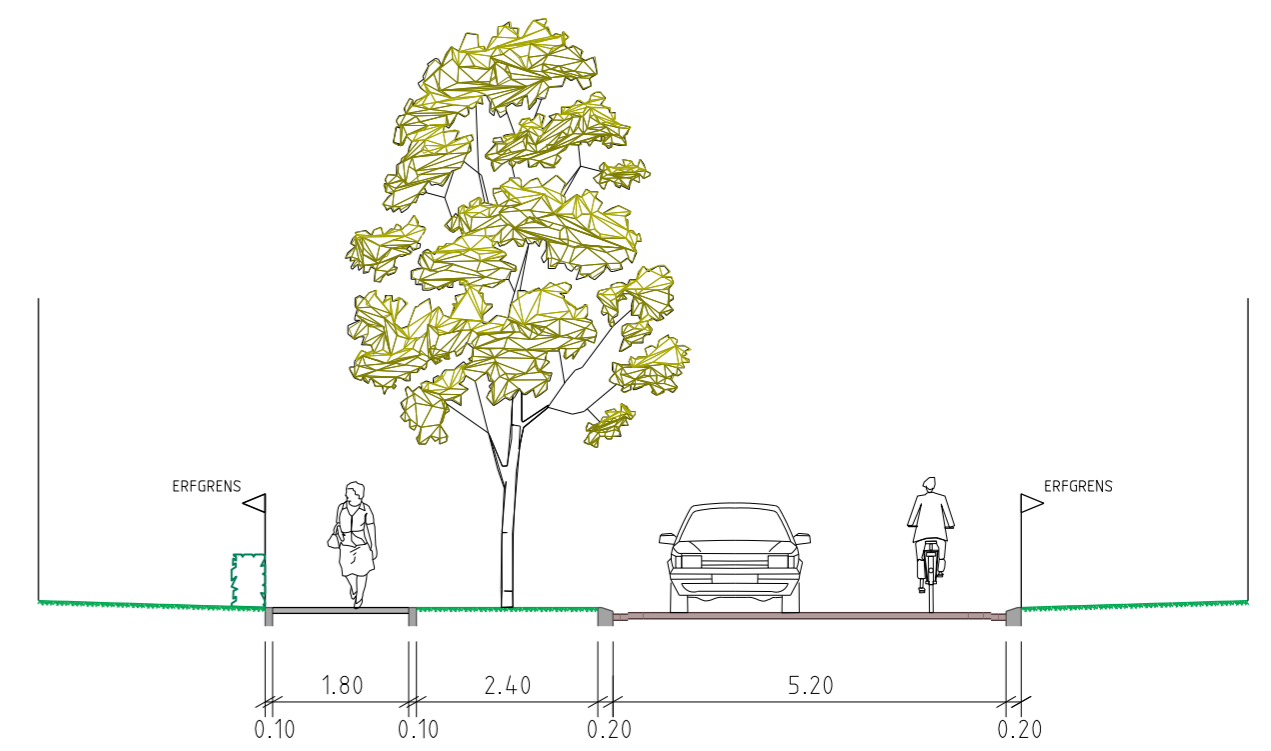


Profiel F-F Boterbloem

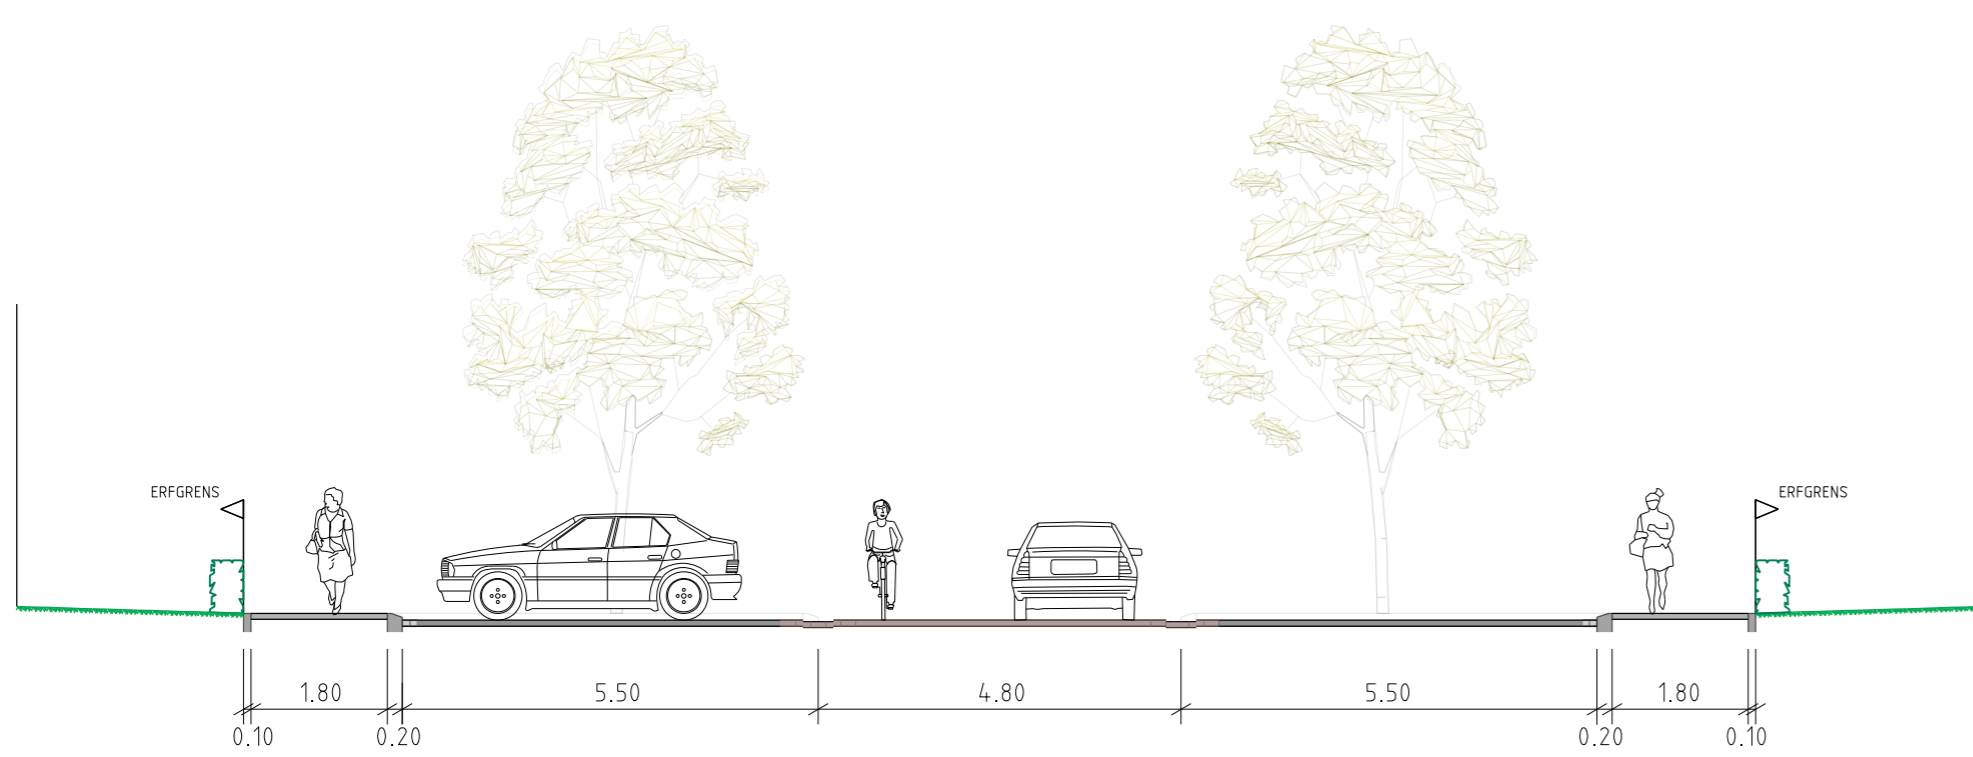

Profiel G-G Boterbloem

MATERIAALGEBRUIK:
 WEG ROODBRUINE BETONSTEEN DIKFORMAAT, KEPERVERBAND
 "MOLGOOT" ROODBRUINE BETONSTEEN DIKFORMAAT, HALFSTEEVERBAND
 PARKEREN BASALTINE KLEURIGE BETONSTEEN DIKFORMAAT, HALFSTEEVERBAND
 VOETPAD BASALTINE TEGEL 30X30

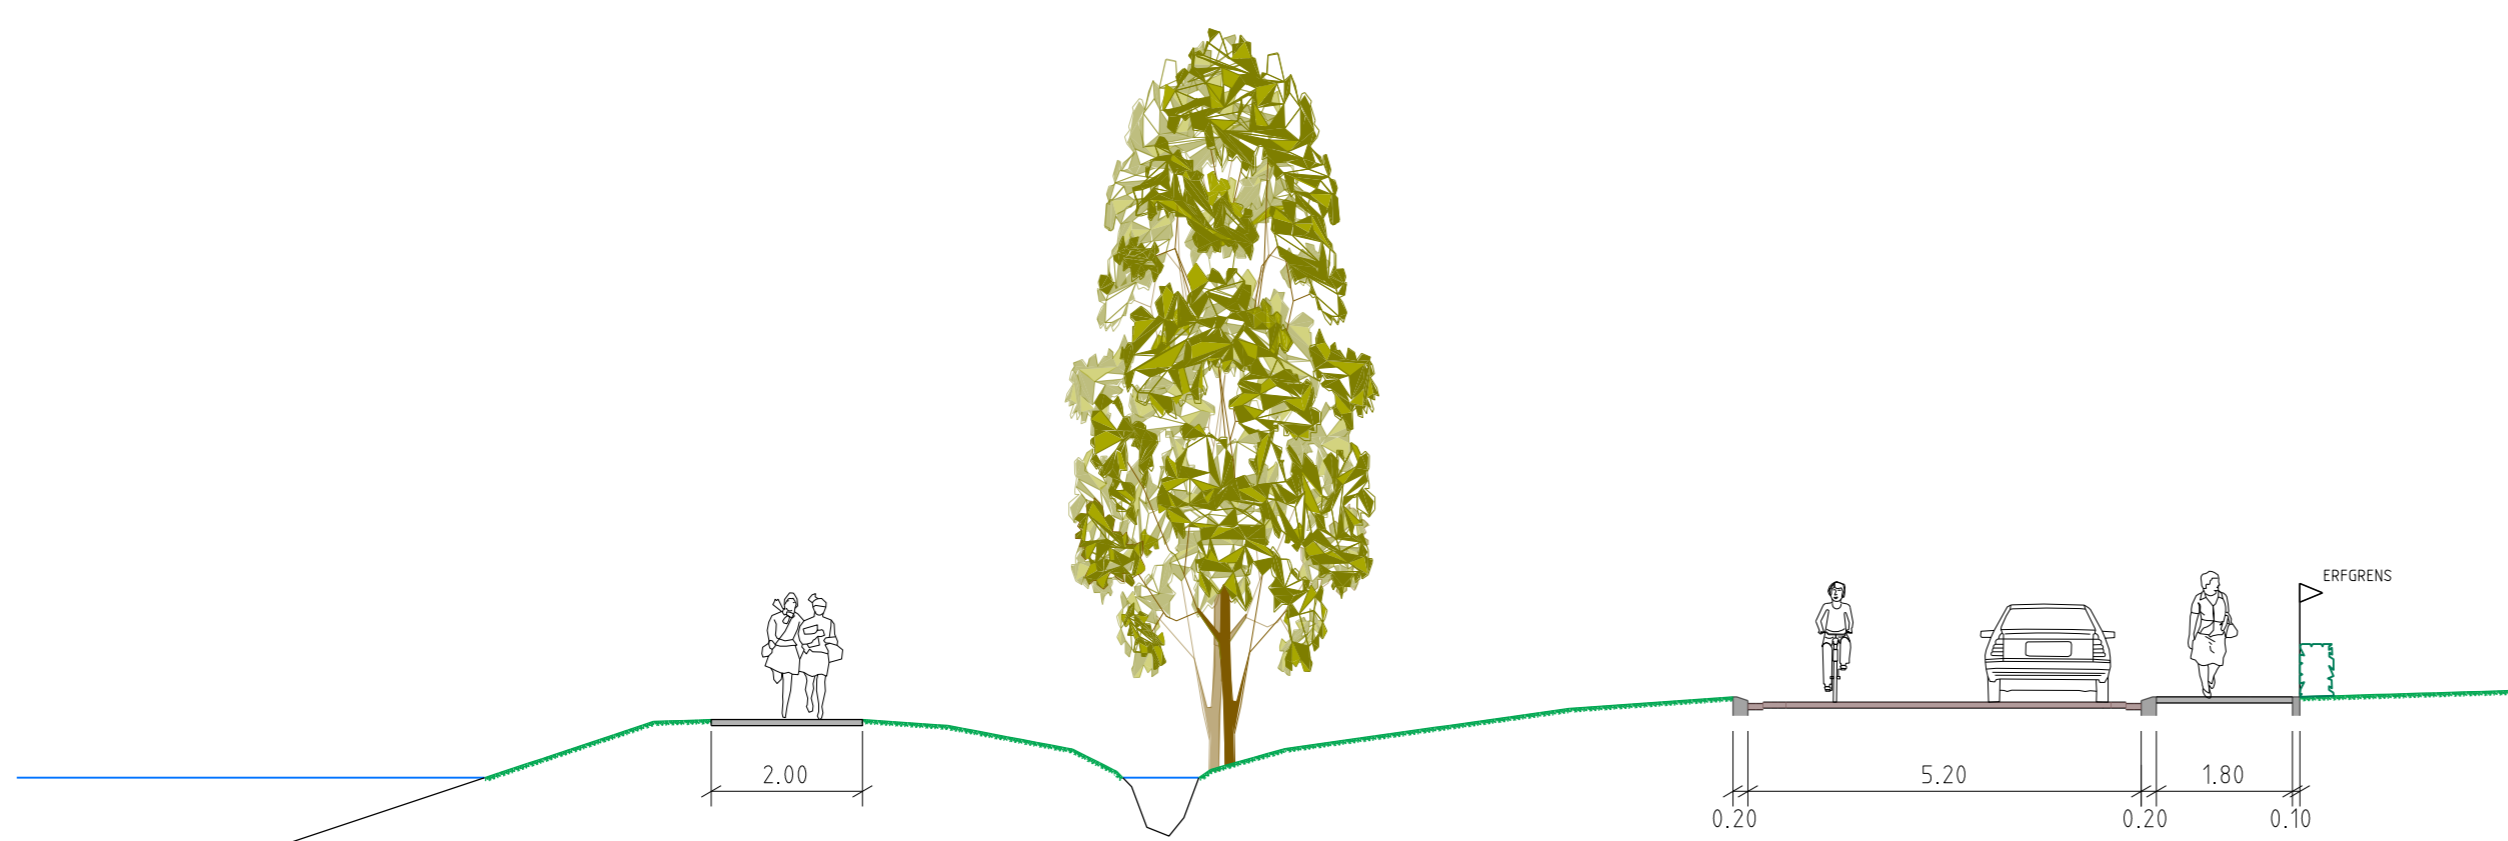

Profiel H-H Boterbloem