


Overzichtstekening ontgraving inclusief dwarsprofiel


5.1.2.e

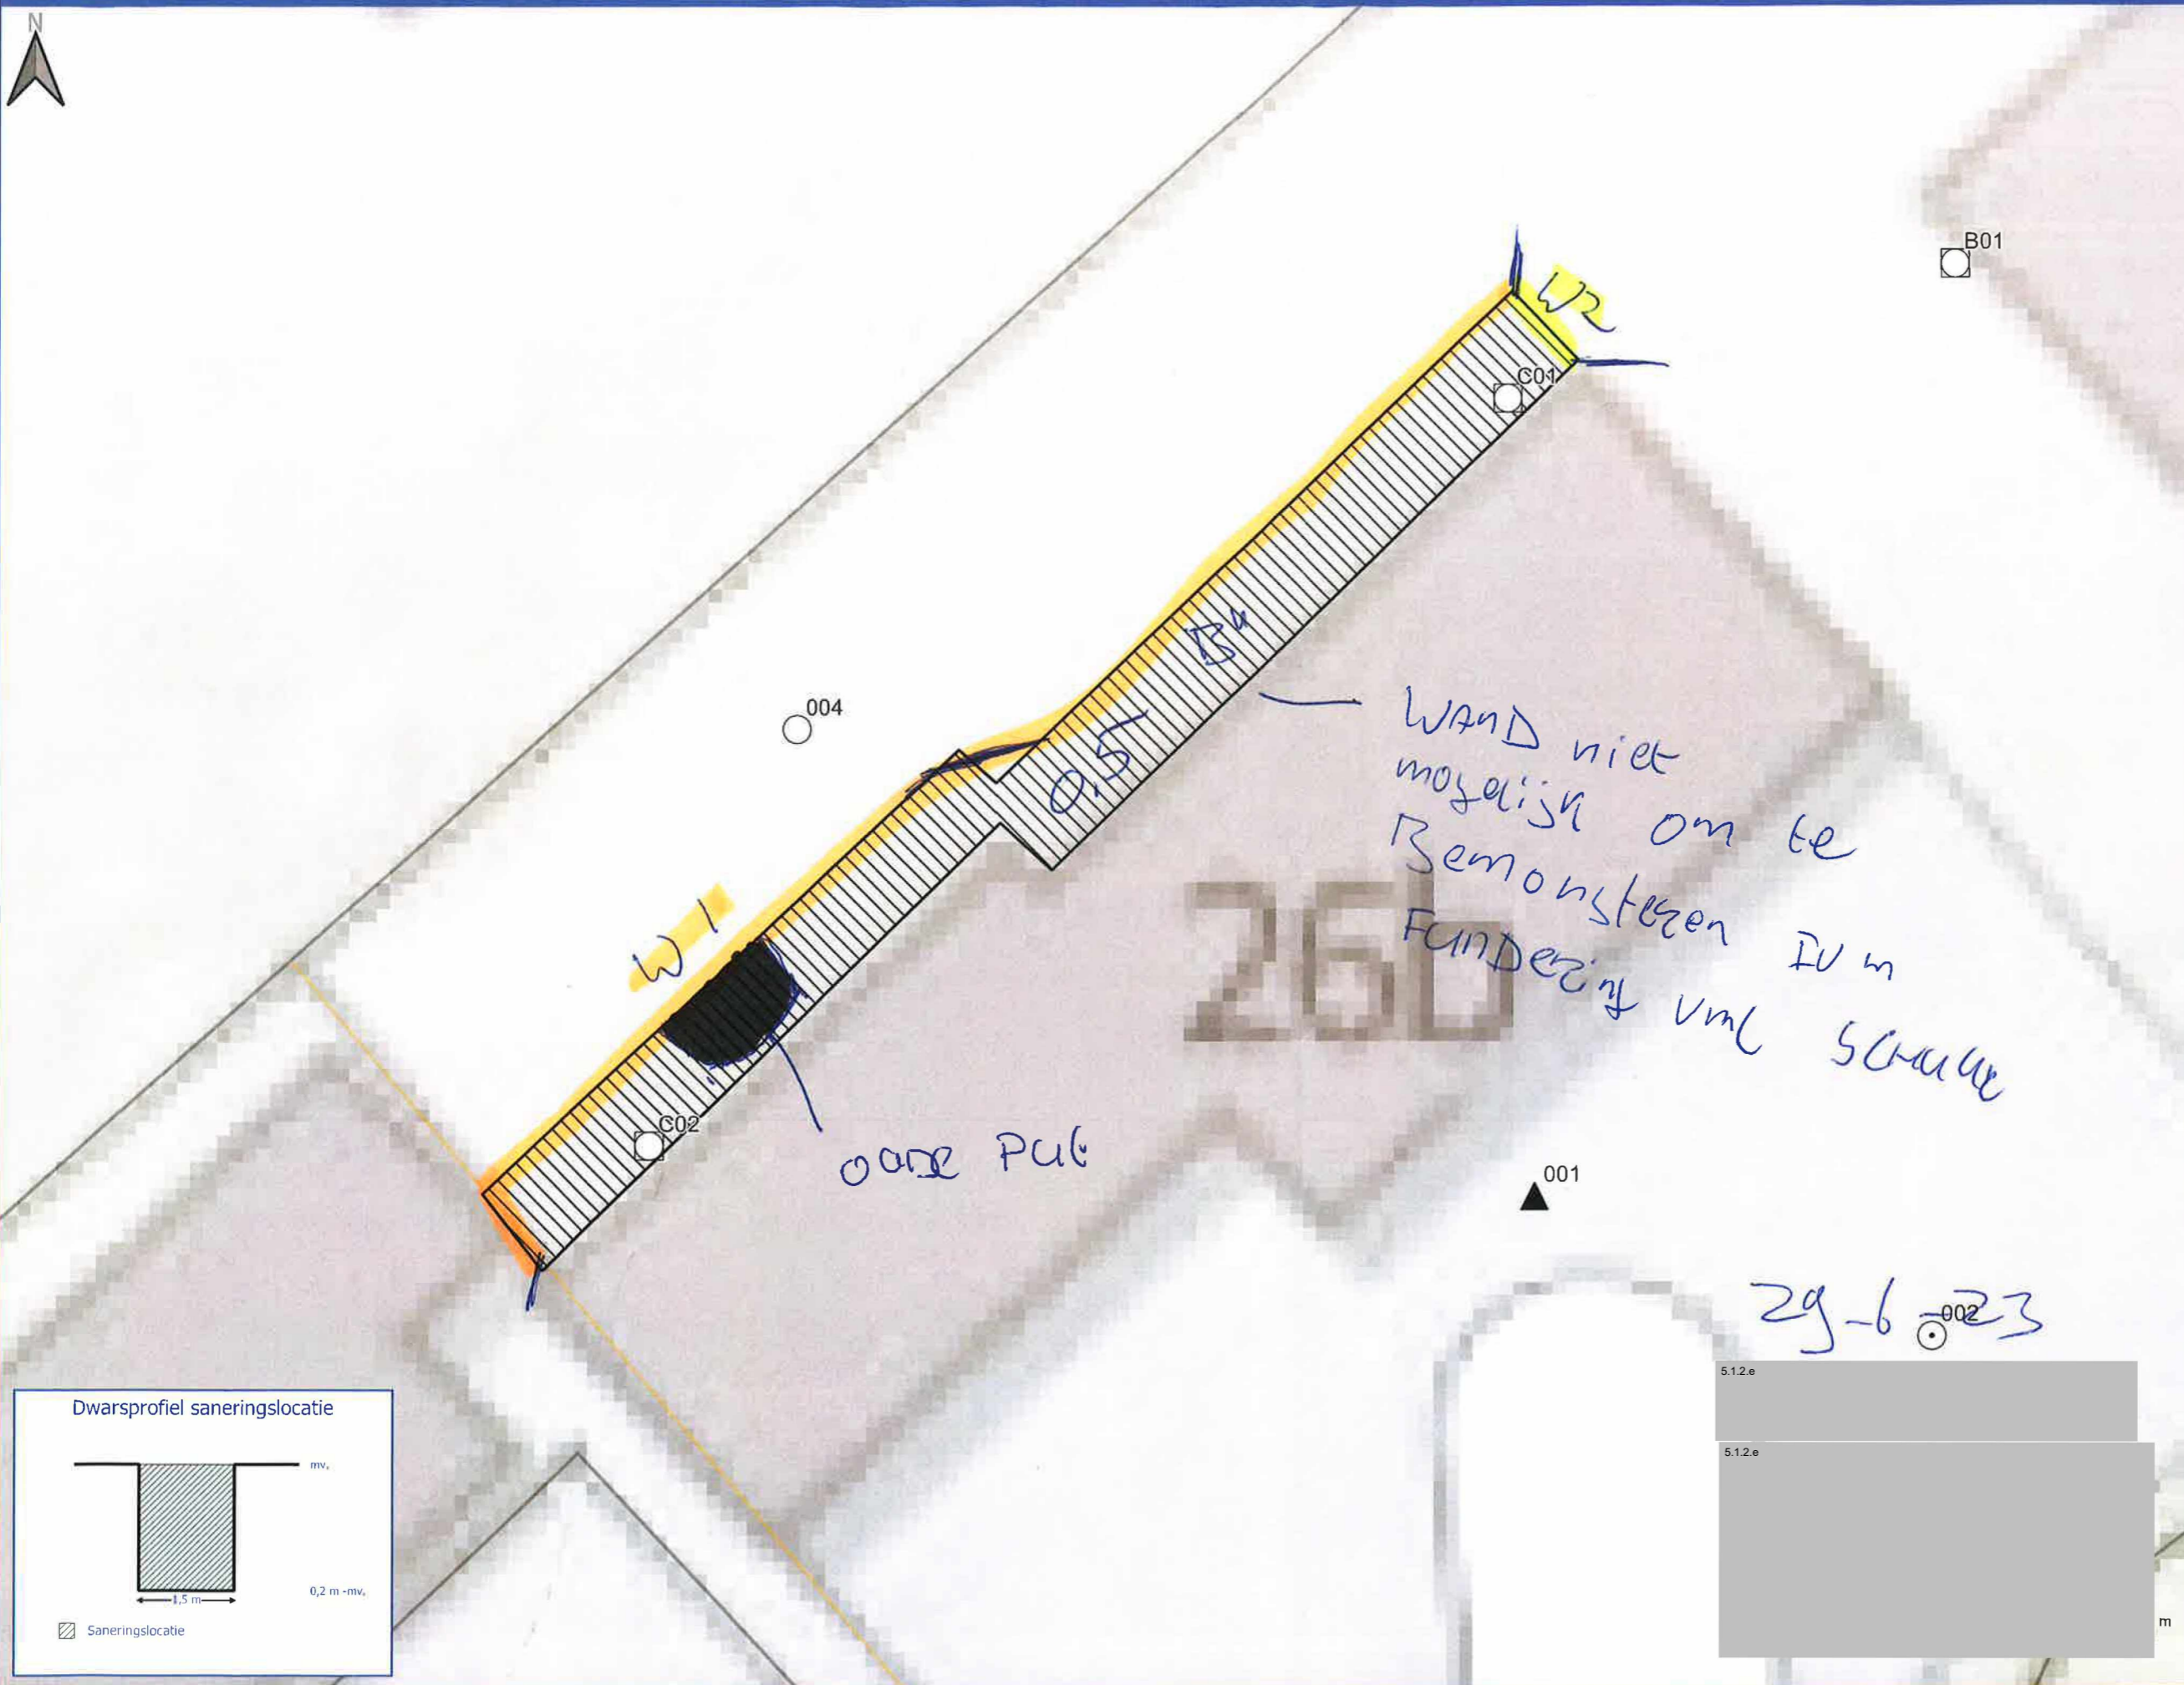

Legenda

- Saneringslocatie
- Boorpunten**
- boring 0,5 m -mv.
- boring 1,0 m -mv.
- peilbuis
- inspectiegat

5.1.2.e

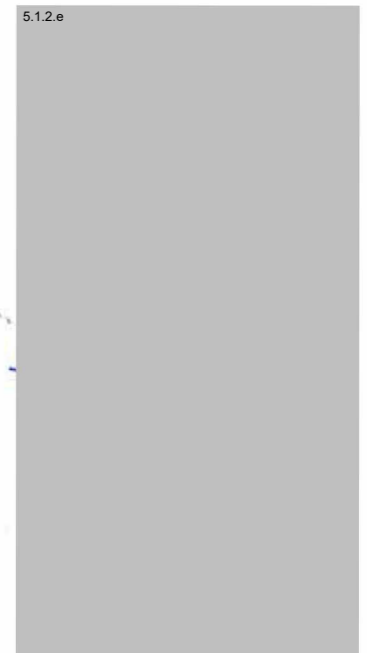

5.1.2.e

5.1.2.e

Projectnummer: B0225197
 Projectleider: 5.1.2.e
 Product: VO+ASB
 Tekenaar: EL
 Datum: 13 april 2023
 Schaal (A3): 1:100
 Opdrachtgever: 5.1.2.e

