


**BOVENAANZICHT STEIGER**  
SCHAAL 150

**hûsenhiem**  
7-11-2016  
voldoet

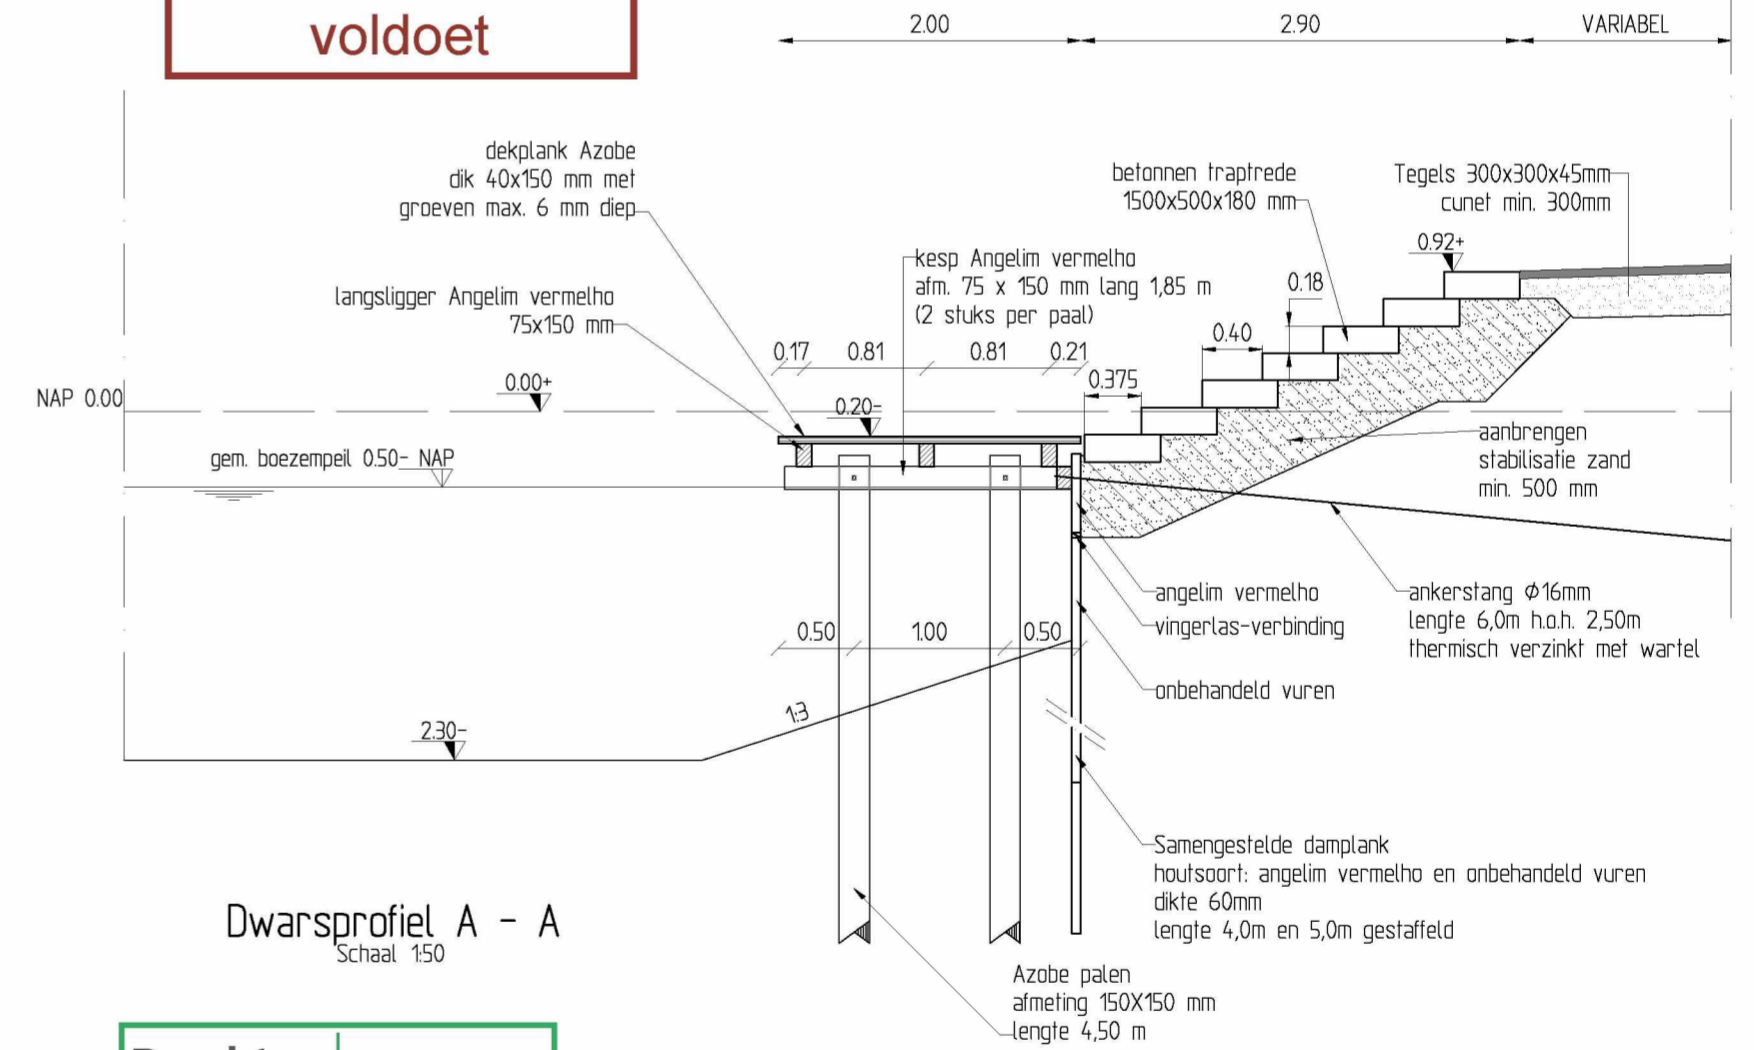

**Dwarsprofiel A - A**  
Schaal 150

**Drachten** Smallerland  
Publiek  
Deze bijlage hoort bij de beschikking met nummer  
**16-0505**

**Drachten** Smallerland  
Publiek  
Ingekomen  
d.d. 25-10-2016

WIJZIGING	DATUM	OMSCHRIJVING WIJZIGINGEN	GETEKEND	CONTROLE
21-10-16		Toevoegen lengte palen	W.v/dW	5.12.e
30-09-16		Aanpassingen n.a.v. eisen Eurocode	W.v/dW	5.12.e

OPMERKINGEN:		OPDRACHTGEVER: Vastgoed Noord Ontwikkeling en Realisatie		
PROJECT :		Drachtstervaant Waterlandhof		
GETEKEND: 5.12.e	AutoCAD 2010	OMSCHRIJVING: Details steiger Behorende bij tekening W012		
CONTROLE: 5.12.e	DATUM: 12-09-2016	PROJECTNUMMER: 1000203		
SCHAAL: 1:50	MAATEENHEID: m	TEKENINGNUMMER: 105_W105		
 Meerpaal 11 9206 AJ DRACHTEN Postbus 508 9200 AM DRACHTEN Tel.: 0512-586210 Fax: 0512-586211 Infra@vanderwiel.nl www.vanderwiel.nl		BLAD 1 UIT 1 <b>A2</b>		