


LEGENDA

- 0.90+ nieuwe aanleghoogtes
- kavelgrens
- Opsluitband 80x200mm
- Opsluitband 120x250mm
- Rijwielpadband 50/200x200mm
- Trottoirband 180/200x200mm
- ▨ Rijbaan BSS kleur geel
Keperverband
- ▨ Parkeervak BSS kleur geel
Halfsteensverband
- ▨ Voelpad BSS kleur grijs
Halfsteensverband
- ▨ Plein BSS kleur rood
Keperverband
- ▨ Molgoot BSS kleur grijs
- ▨ Molgoot BSS kleur rood
- ▨ Voelpad betontegels 300x300x45mm
Halfsteensverband in stroomlagen
- ▨ Voelpad betontegels 300x300x60mm
Halfsteensverband in stroomlagen
- ▨ Grasbetonstenen
- Straatkolk (Strucom S4530 GB1)
met kolkafvoerleiding PVC Ø125
(tenzij anders vermeld)
- 000103 ▲ Put DWA riolering
Hoogte putdeksel
Putnummer DWA riolering
- 000287 ▣ Put RWA riolering
Hoogte putdeksel
Putnummer RWA riolering
- ▣ Tekststegel tbv Container opstelplaats
- ▣ Markeringstegel 300x300mm kleur zwart
tbv Container opstelplaats
- ▨ Reeds woonrijp
- ▨ Speelplaats

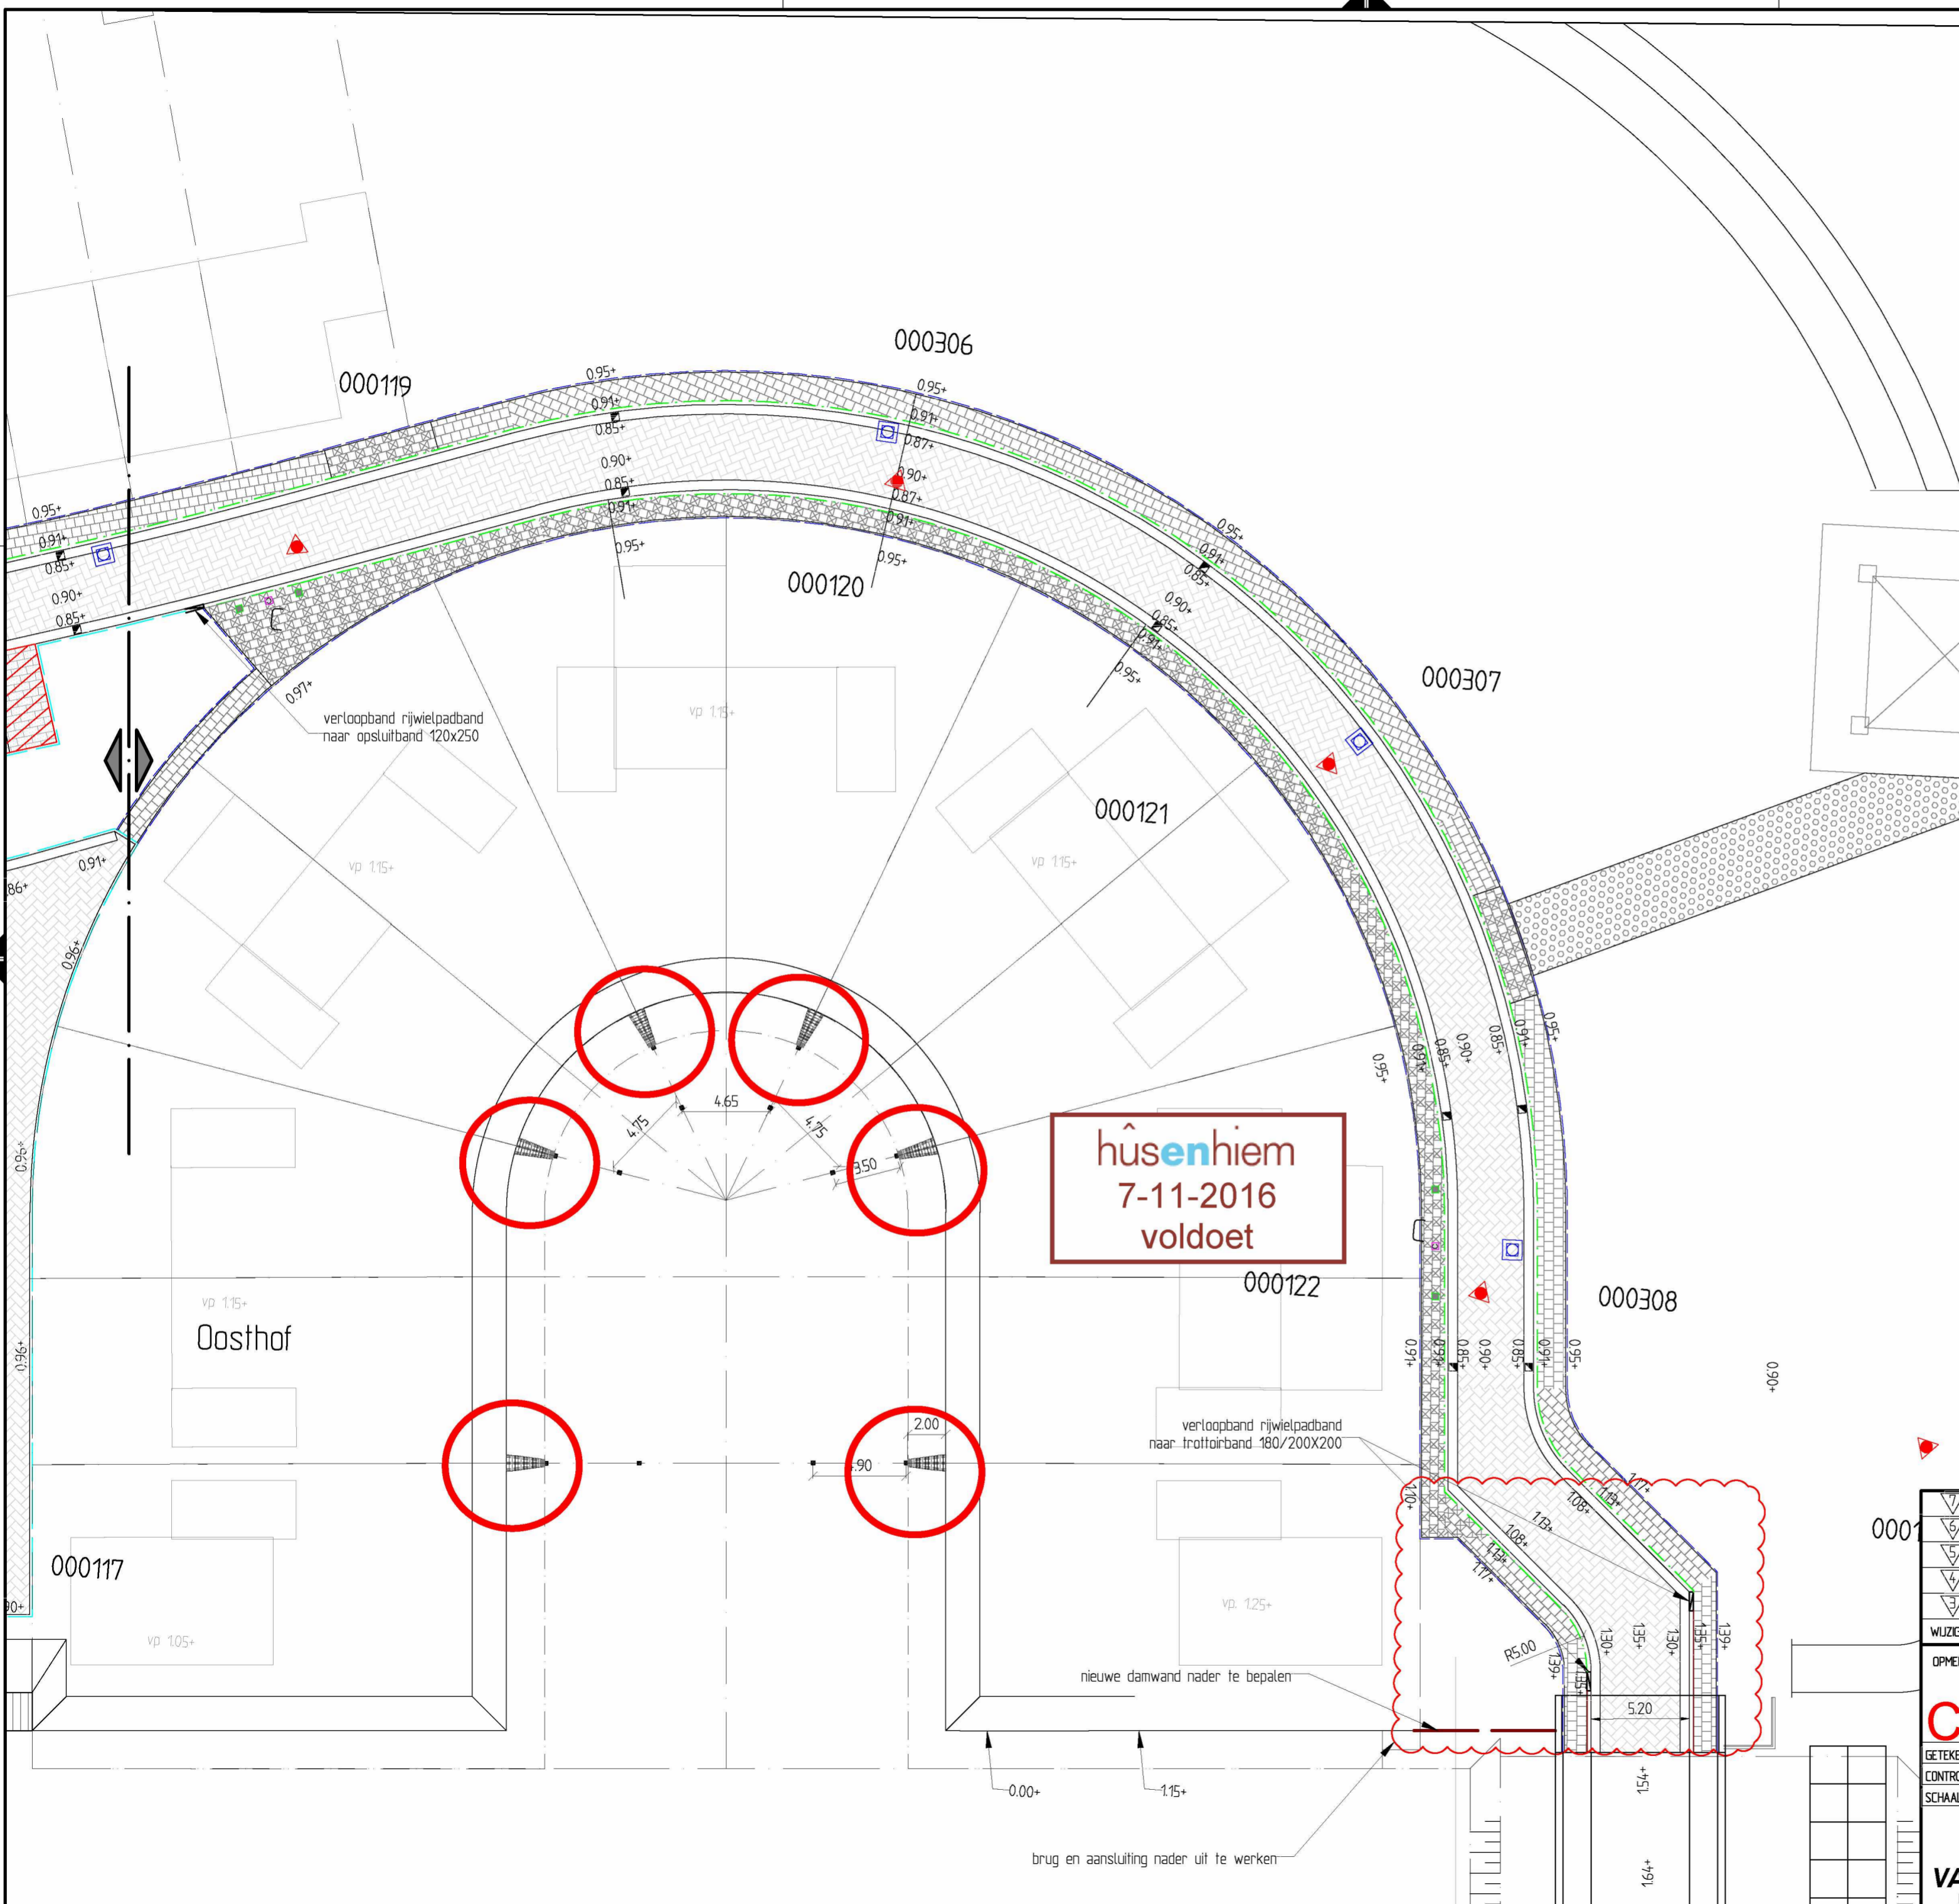

hûsenhiem
7-11-2016
voldoet

Drachten | Smallingerland
Publiek
Deze bijlage hoort bij de beschikking
met nummer
16-0505

Drachten | Smallingerland
Publiek
Ingekomen
d.d. 25-10-2016

WIJZIGING	DATUM	OMSCHRIJVING WIJZIGINGEN	GETEKEND	CONTROLE
1	08-09-16	Diverse wijzigingen	W.v/dW	5124
2	31-08-16	Aanpassen Westhof, Blauwehof, gelehof en Oosthof	W.v/dW	5124
3	14-07-16	Aanpassen Westhof en Blauwehof	W.v/dW	5124
4	08-12-15	Toevoeging hof namen	F.T.	5124
5	27-11-15	Aangegeven wat reeds woonrijp is	W.v/dW	5124

CONCEPT

GETEKEND: 5.1.2.e AutoCAD 2010
 CONTROLE: 5124 DATUM: 06-02-2012
 SCHAAAL: 1:250 MAATEENHEID: m

OPDRACHTGEVER: Vastgoed Noord Ontwikkeling en Realisatie
 PROJECT: Drachtstervaant in de Luwte II
 OMSCHRIJVING: Situatie Woonrijp met kleimeting d.d. 14-07-2016

Meerpaal 11
 9206 AJ DRACHTEN
 Postbus 508
 9200 AM DRACHTEN
 Tel.: 0512-586210
 Fax: 0512-586211
 info@vanderwiel.nl
 www.vanderwiel.nl

PROJECTNUMMER: I000203
 TEKENINGNUMMER: W010
 BLAD 6 UIT 6
A2

LOCATIE: M:\Wim\tek\4200\4200 Drachtstervaant\105_Luwte II en Waterzoom N.W. Woonrijp.mekn\4200_105_W010W7.dwg